




# Annexe A

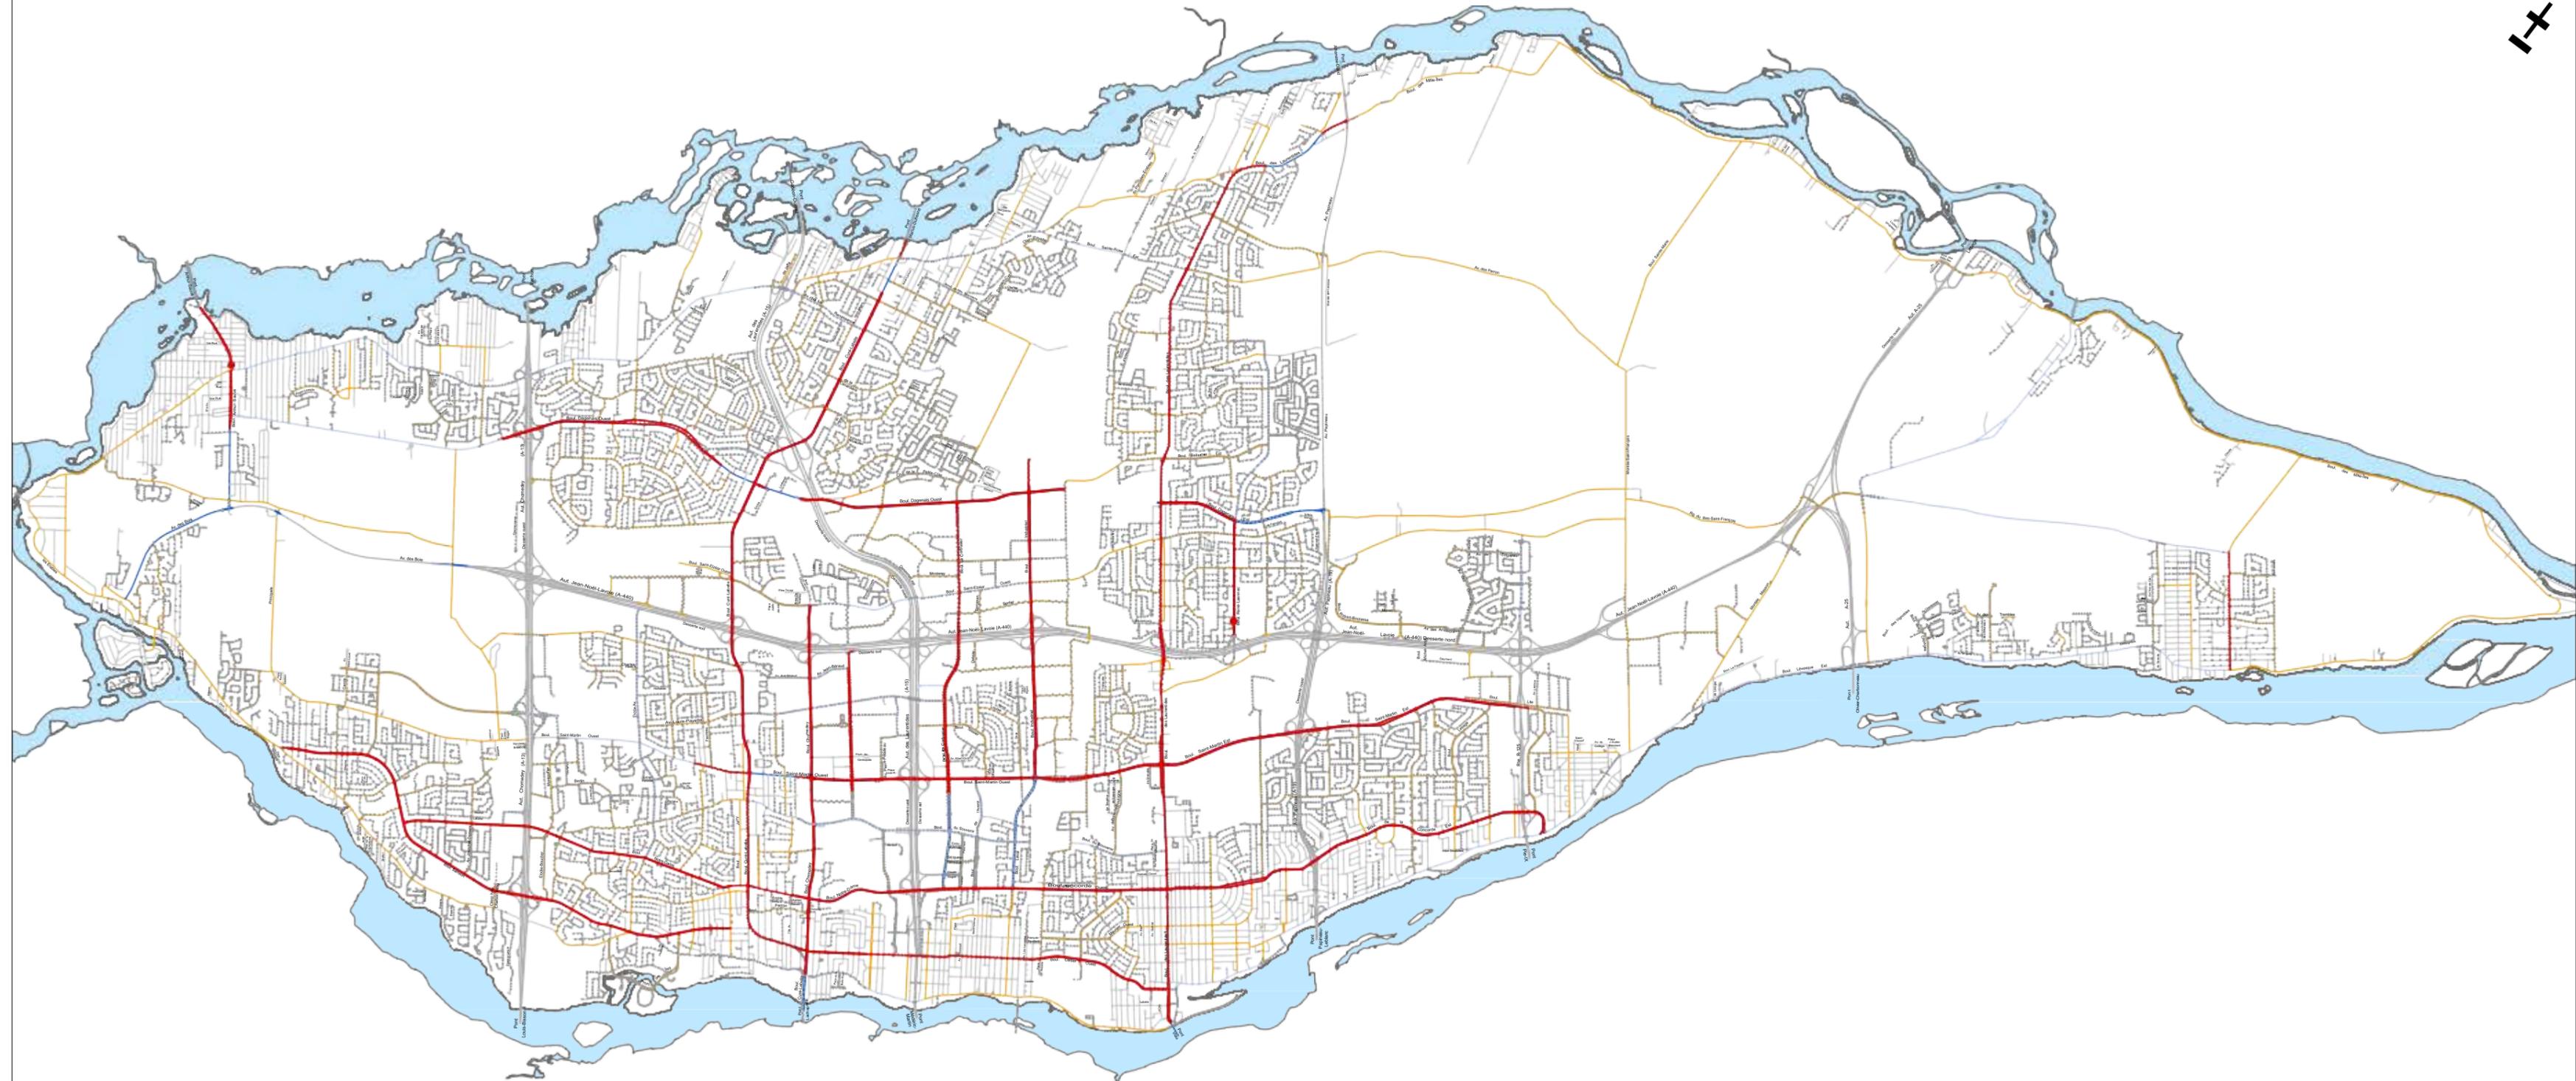

**LÉGENDE**

- Rue autorisée
- Artère principale
- Artère secondaire
- Autoroute
- Collectrice
- Locale
- Lampadaire Laval

NO	DATE	NATURE	PAR	APPROUVE
NO	REVISE LE	NATURE	PAR	APPROUVE
REVISIONS				
Scale: Signature: Noms Initiales				

**SERVICE DE L'INGÉNIERIE  
DIVISION  
CIRCULATION ET TRANSPORT**

DISTRICT ELECTORAL / SECTEUR T. P.	PROJET:
LOCALISATION:	RÈGLEMENT: L-12715

**PLAN DE LOCALISATION  
VOIE DE CIRCULATION AUTORISÉE  
POUR L'INSTALLATION D'ENSEIGNES D'OPINION  
RÈGLEMENT L-12715**

DESSINE PAR: S. BOUTIN	ECHELLE: 1:25 000
VERIFIÉ PAR: HÉLÈNE BOURDEAU, ing.	DATE: 2020-02-17
APPROUVÉ PAR:	PLAN No: 19-LO/277