
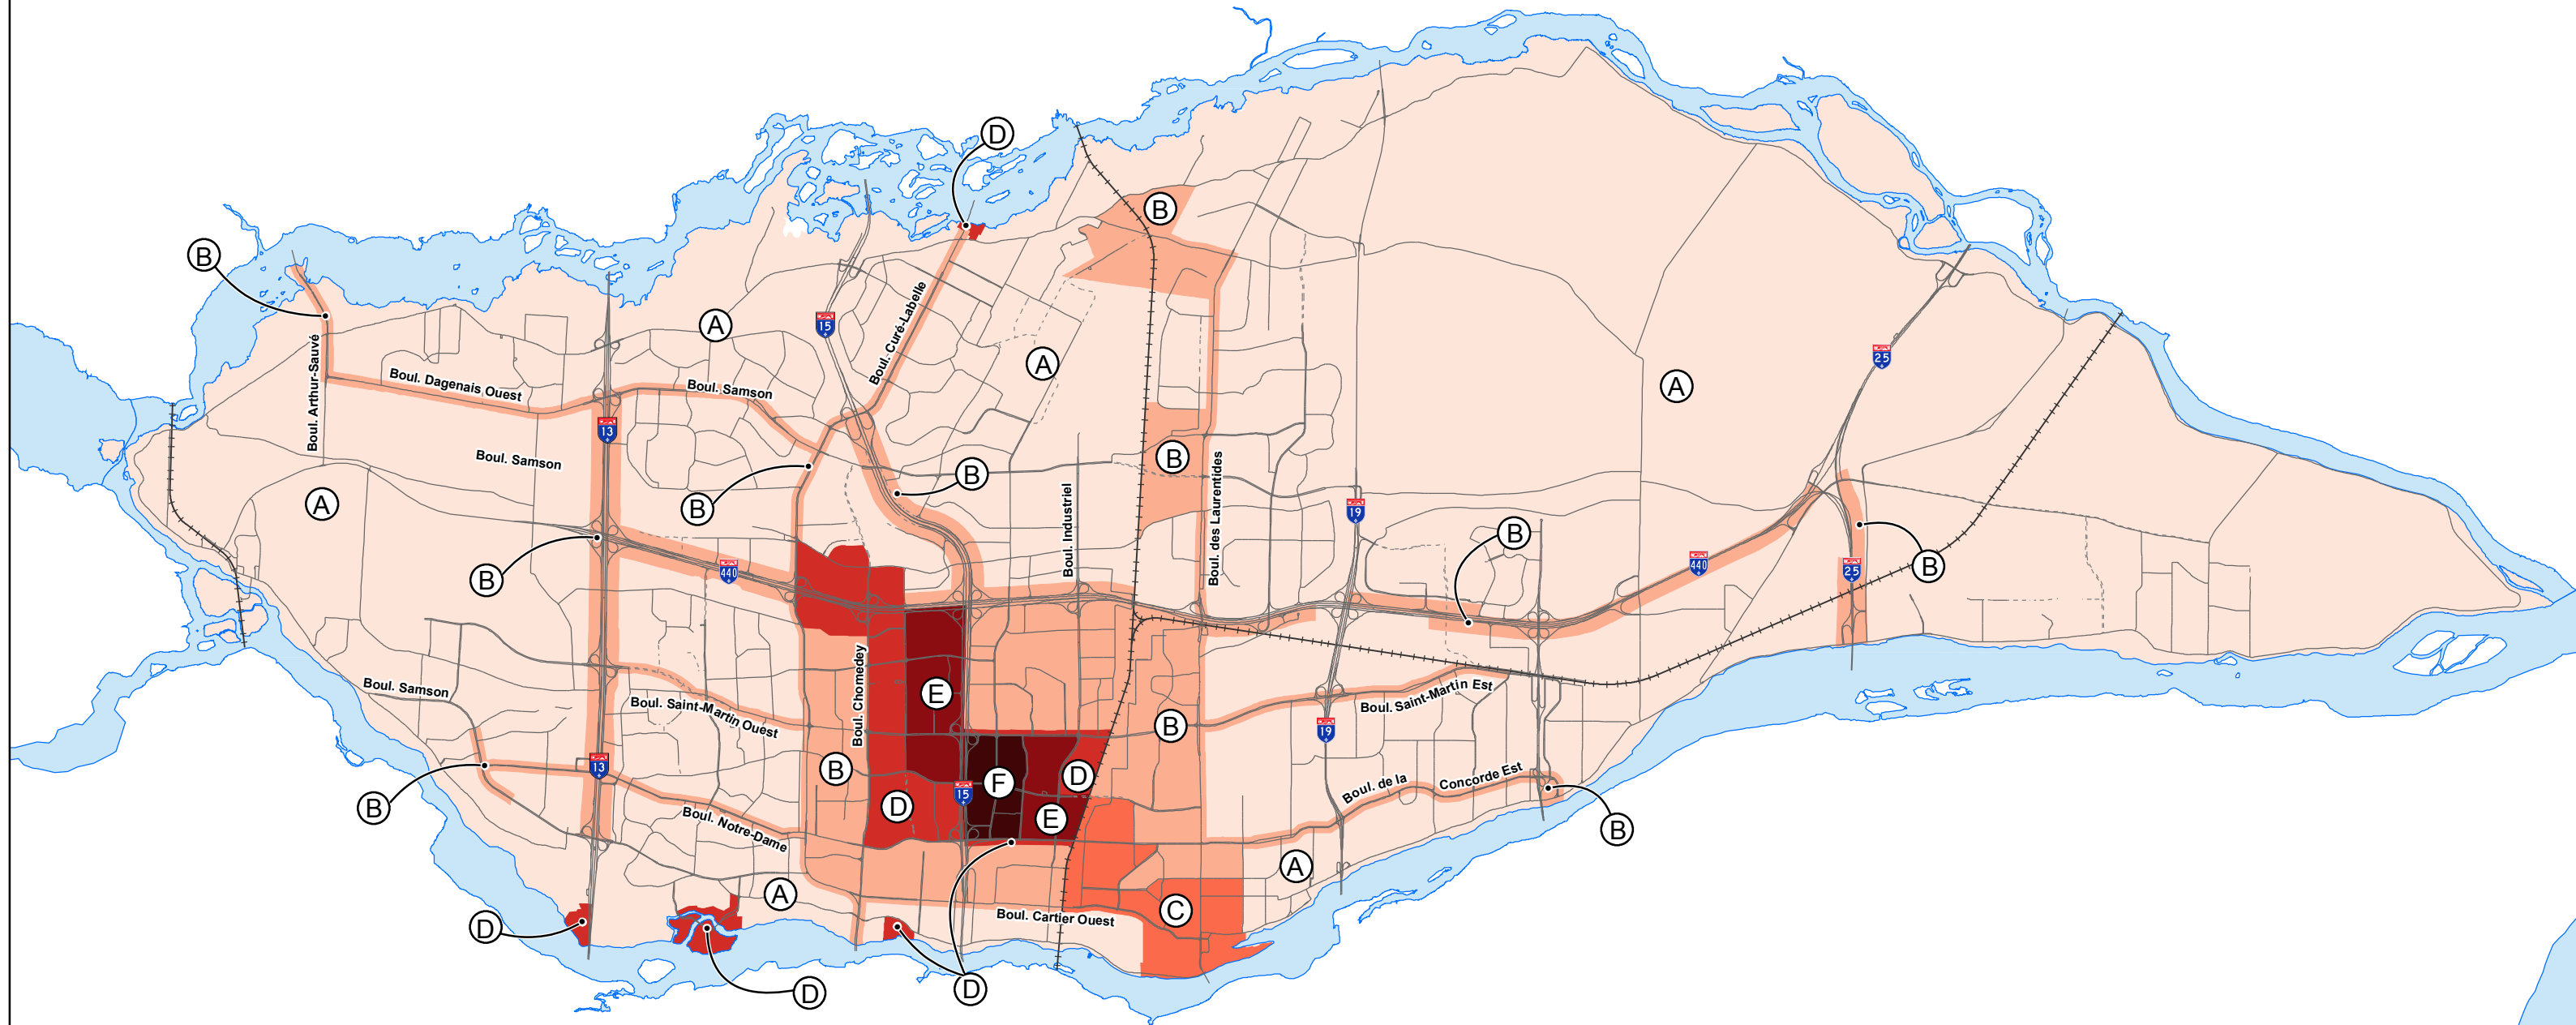



Annexe A - Secteurs de hauteur maximale des bâtiments sur le territoire de Laval

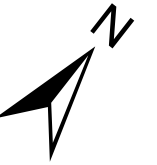

Légende

Hauteur maximale des bâtiments
(Nombre d'étages)

- | | |
|---------------|----------------------|
| (A) 6 | (D) 15 |
| (B) 8 | (E) 25 |
| (C) 10 | (F) Illimitée |

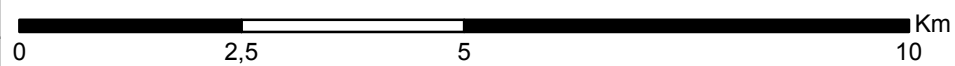

Objet	Secteurs de hauteur maximale des bâtiments - RCI M.R.C.L. - 10		
Dossier	URB-2015-4112	Préparé par	M-E.P.
		Autorisé par	
Échelle	1:85 000	Date	2017-02-16
Plan	URB-2015-4112_Annexe_A_RCI_Hauteur_MRCL10		



SERVICE DE L'URBANISME
DIRECTEUR : SYLVAIN DUBOIS O.U.G.
Tous droits de reproduction sont réservés par le Service de l'urbanisme de la Ville de Laval