


I-X

Annexe A

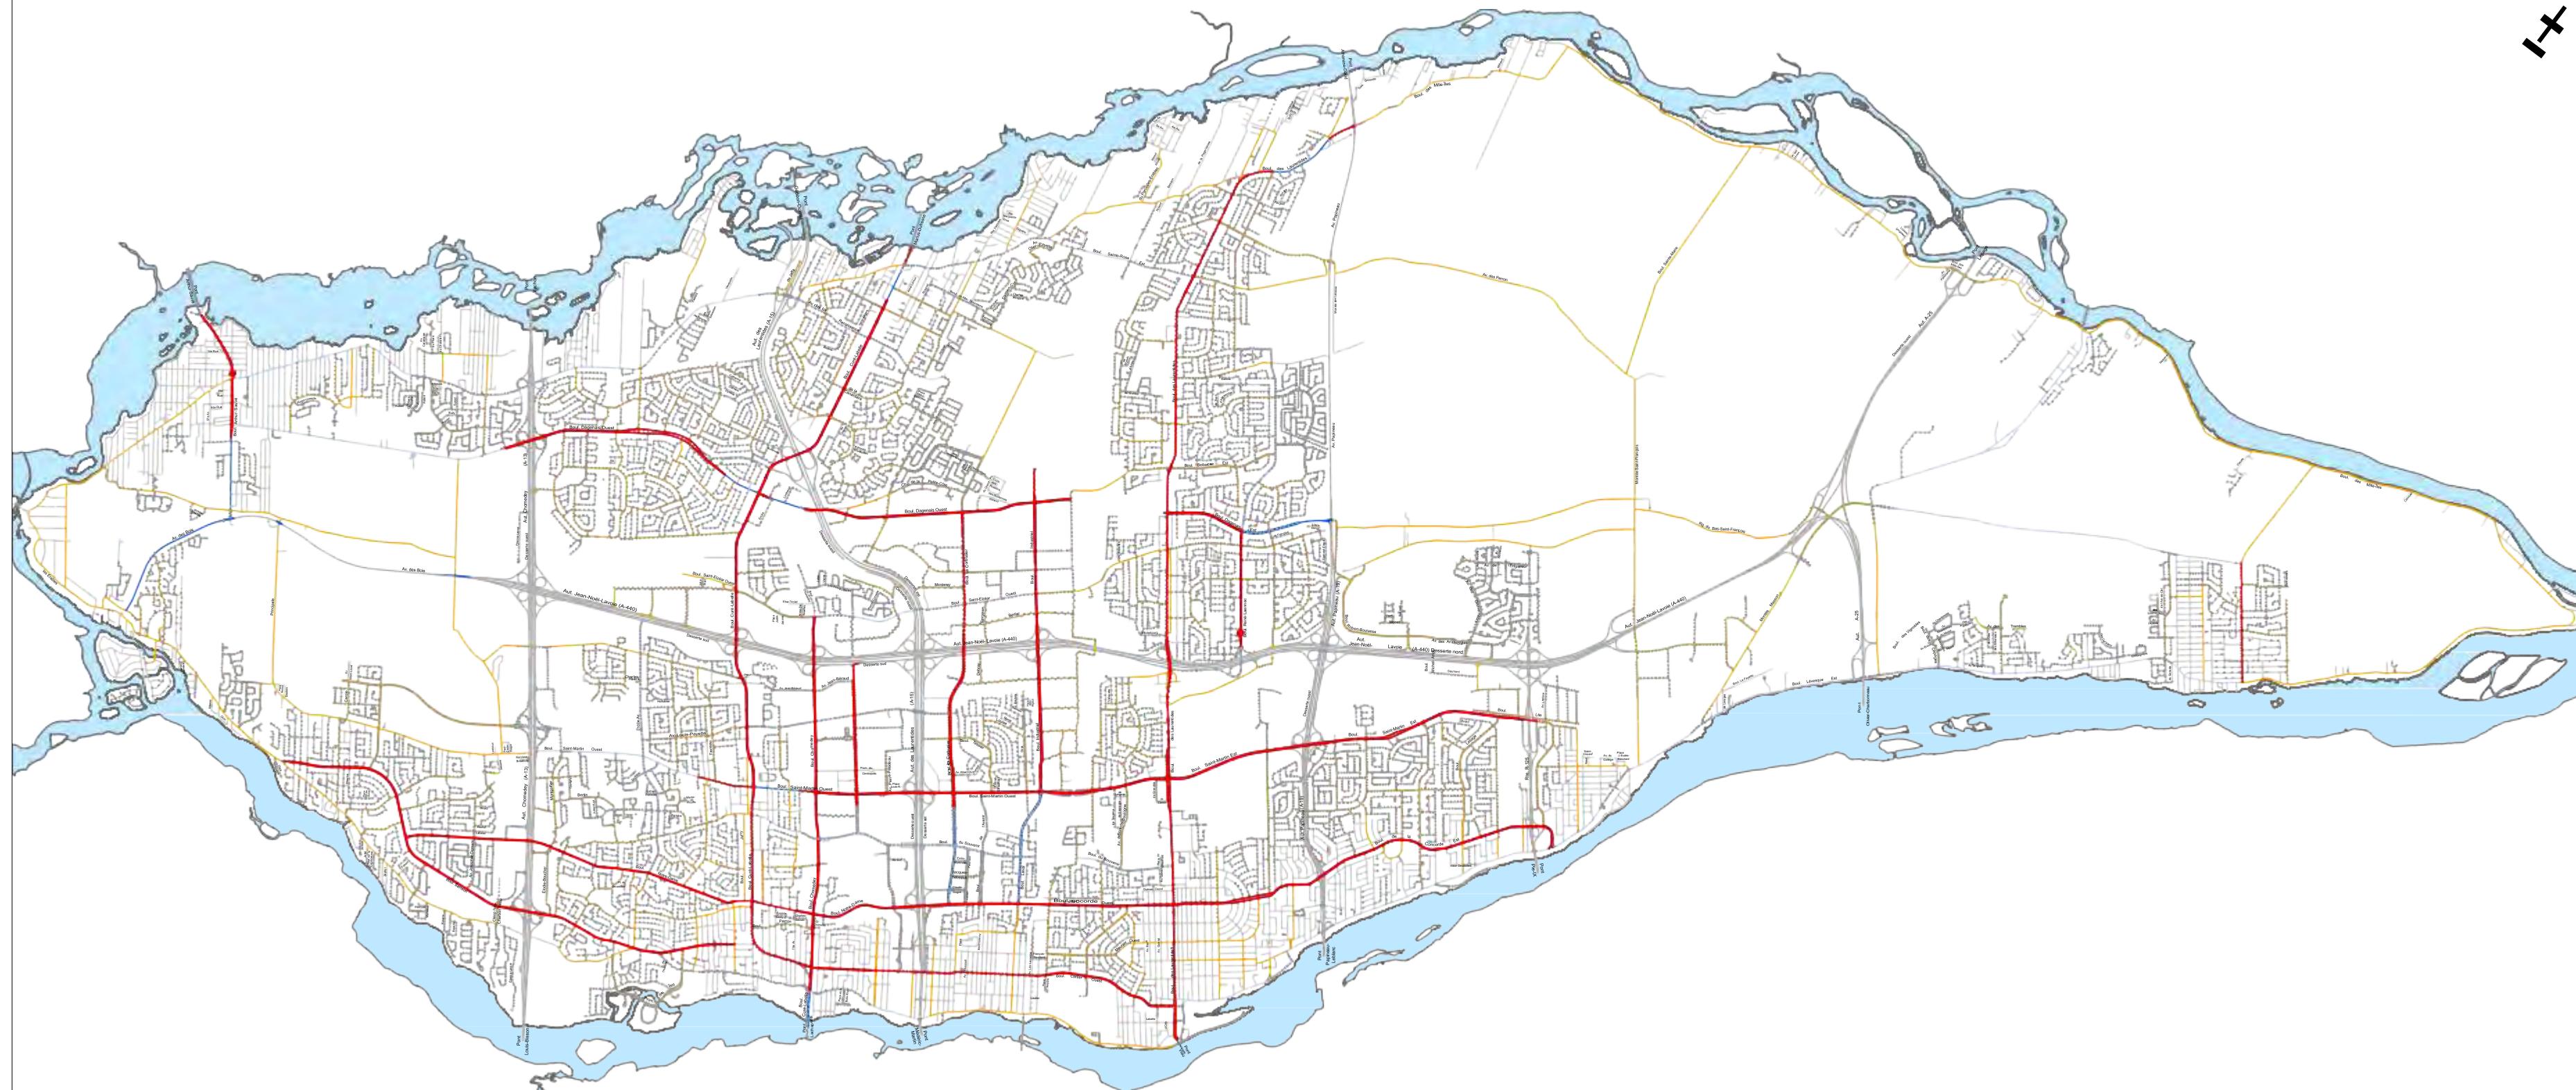

REVISIONS	
NO	DATE
NO	REVISE LE
NATURE	
PAR APPROUVE	
REVISIONS	
Signature Notes Intervenantes	

LAVAL

SERVICE DE L'INGÉIERIE
DIVISION
CIRCULATION ET TRANSPORT

DISTRICT ELECTORAL / SECTEUR T. P. : PROJET:
LOCALISATION: RÈGLEMENT:
L-12715

PLAN DE LOCALISATION
voie de circulation autorisée
pour l'installation d'enseignes d'opinion
RÈGLEMENT L-12715

DESSINÉ PAR: S. BOUTIN ECHELLE: 1:25 000
VÉRIFIÉ PAR: HÉLÈNE BOURDEAU, Ing. DATE: 2020-02-17
APPROUVE PAR: PLAN No: 19-LO/277