
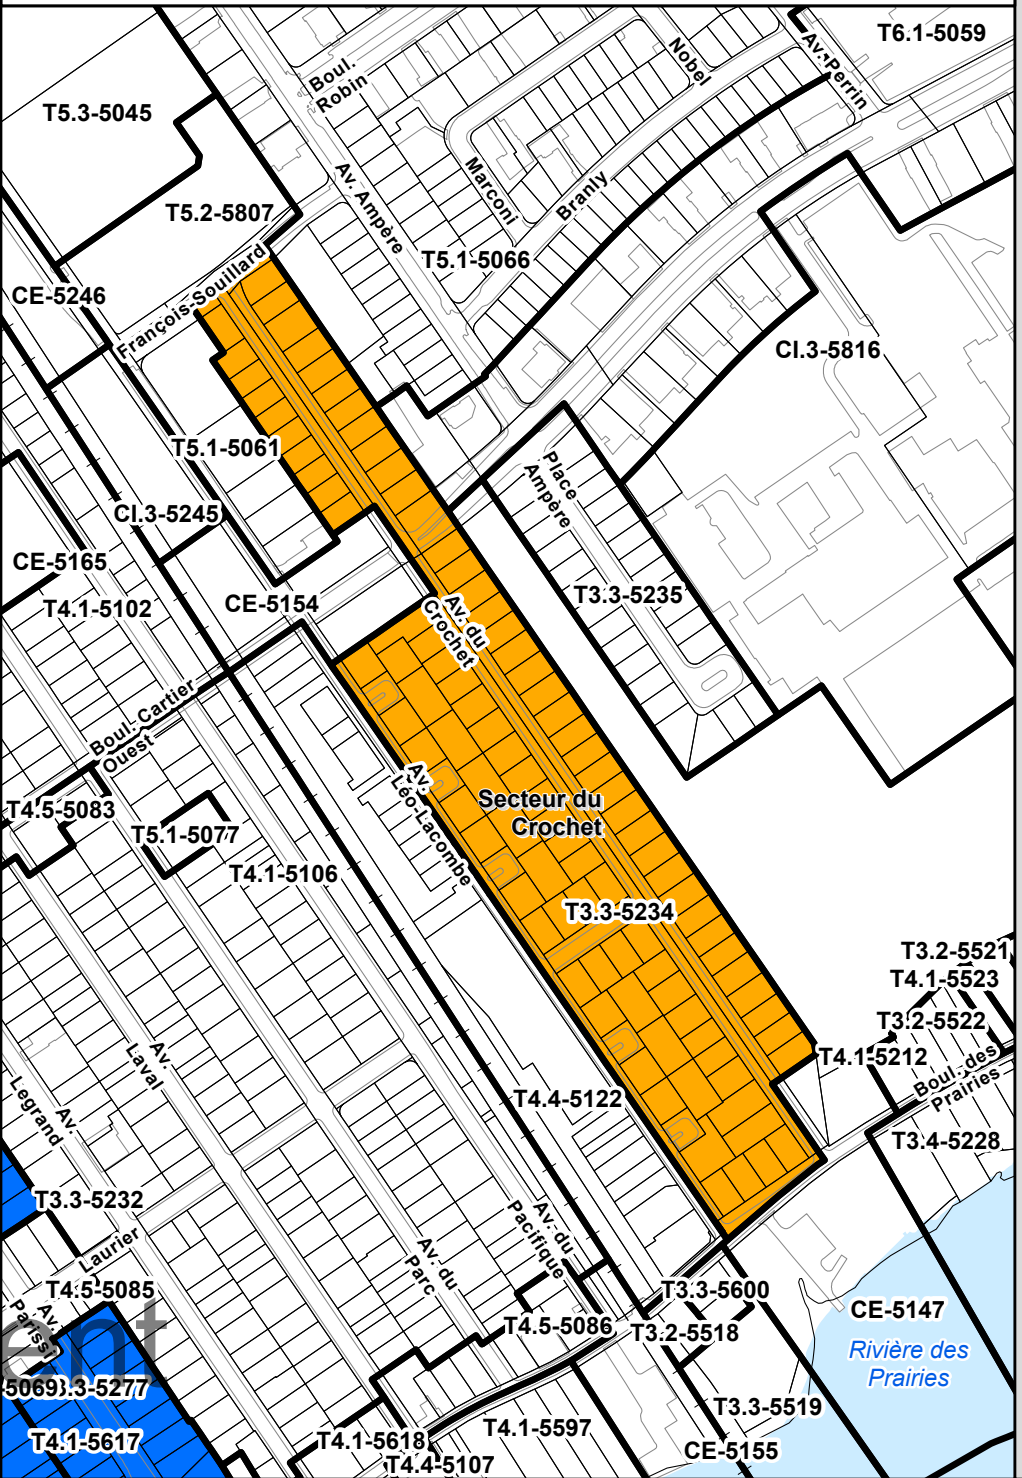




Réglementation applicable avant ce règlement

Modification apportée par ce règlement

Modification au feuillet 6 de l'annexe A Règlement CDU-1-10

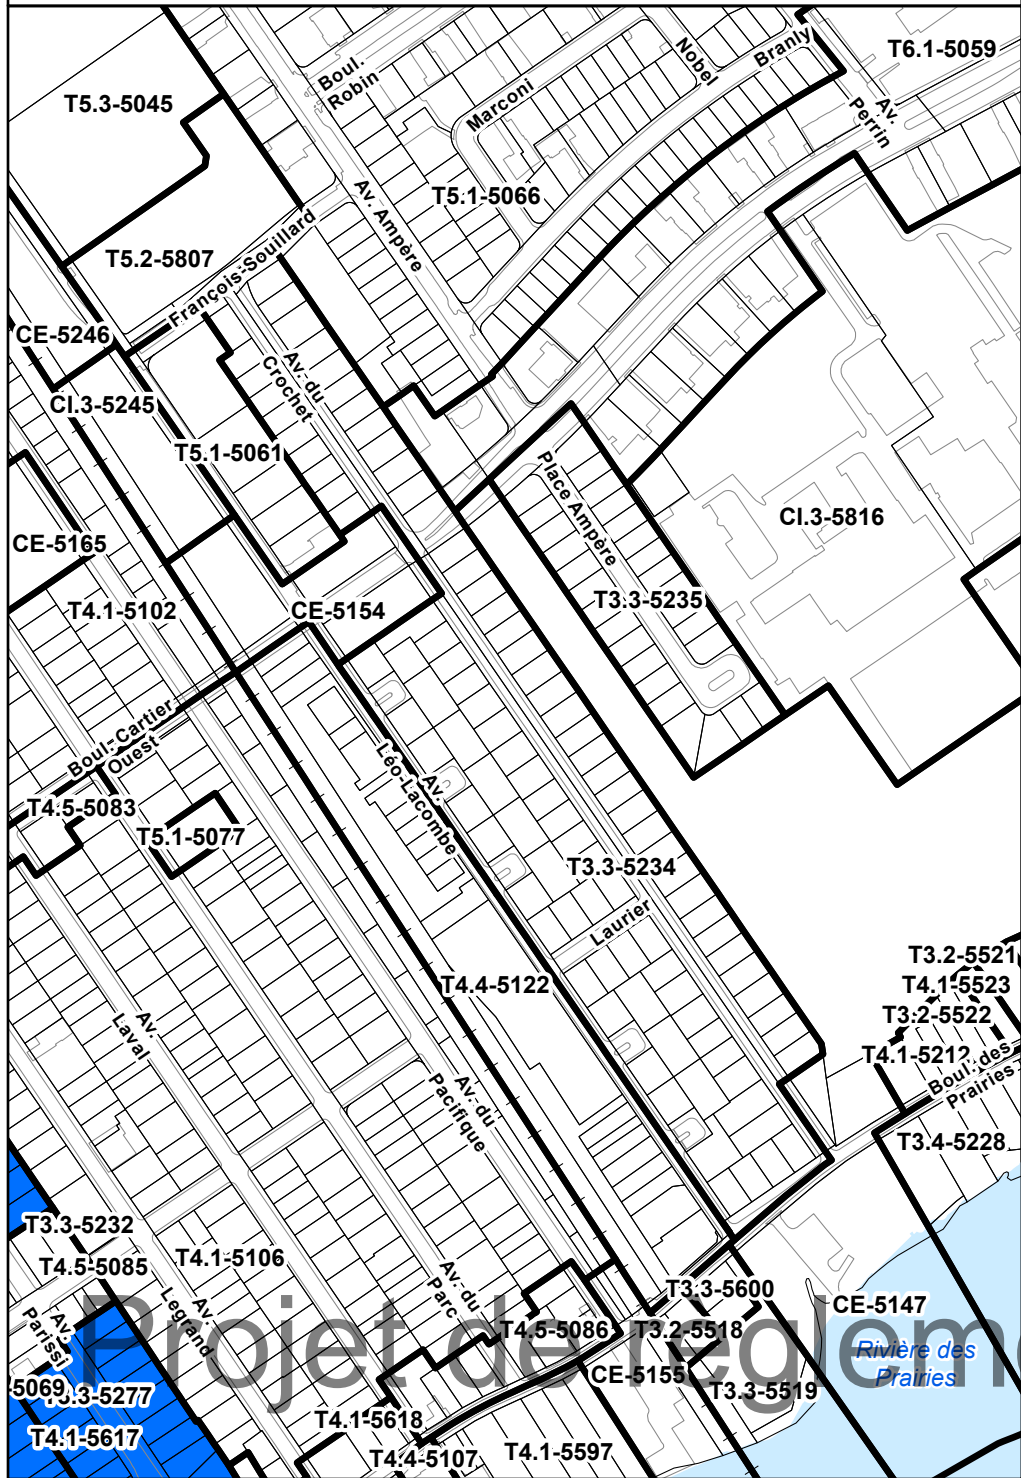

- Cadastre
- Territoire du PIIA - Ensembles bâtis d'intérêt - secteur général
- Territoire du PIIA - Ensembles bâtis d'intérêt - secteur particulier

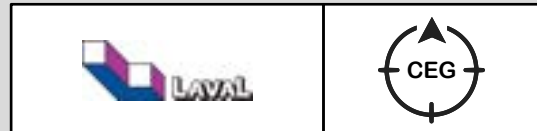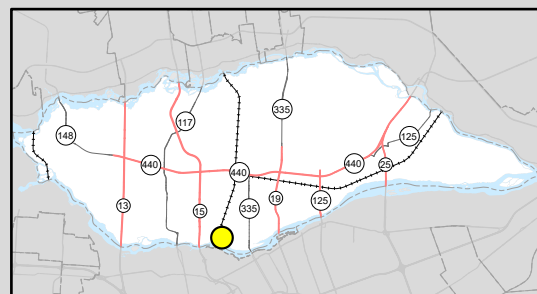

Plan no CEG1141001-66_009	Référence URB-2023-3118
Date 2024-12-03	Échelle 1:5 000
Réalisé par M. Hyppolite Fils	Approuvé par S. Rousseau

Projet de règlement