
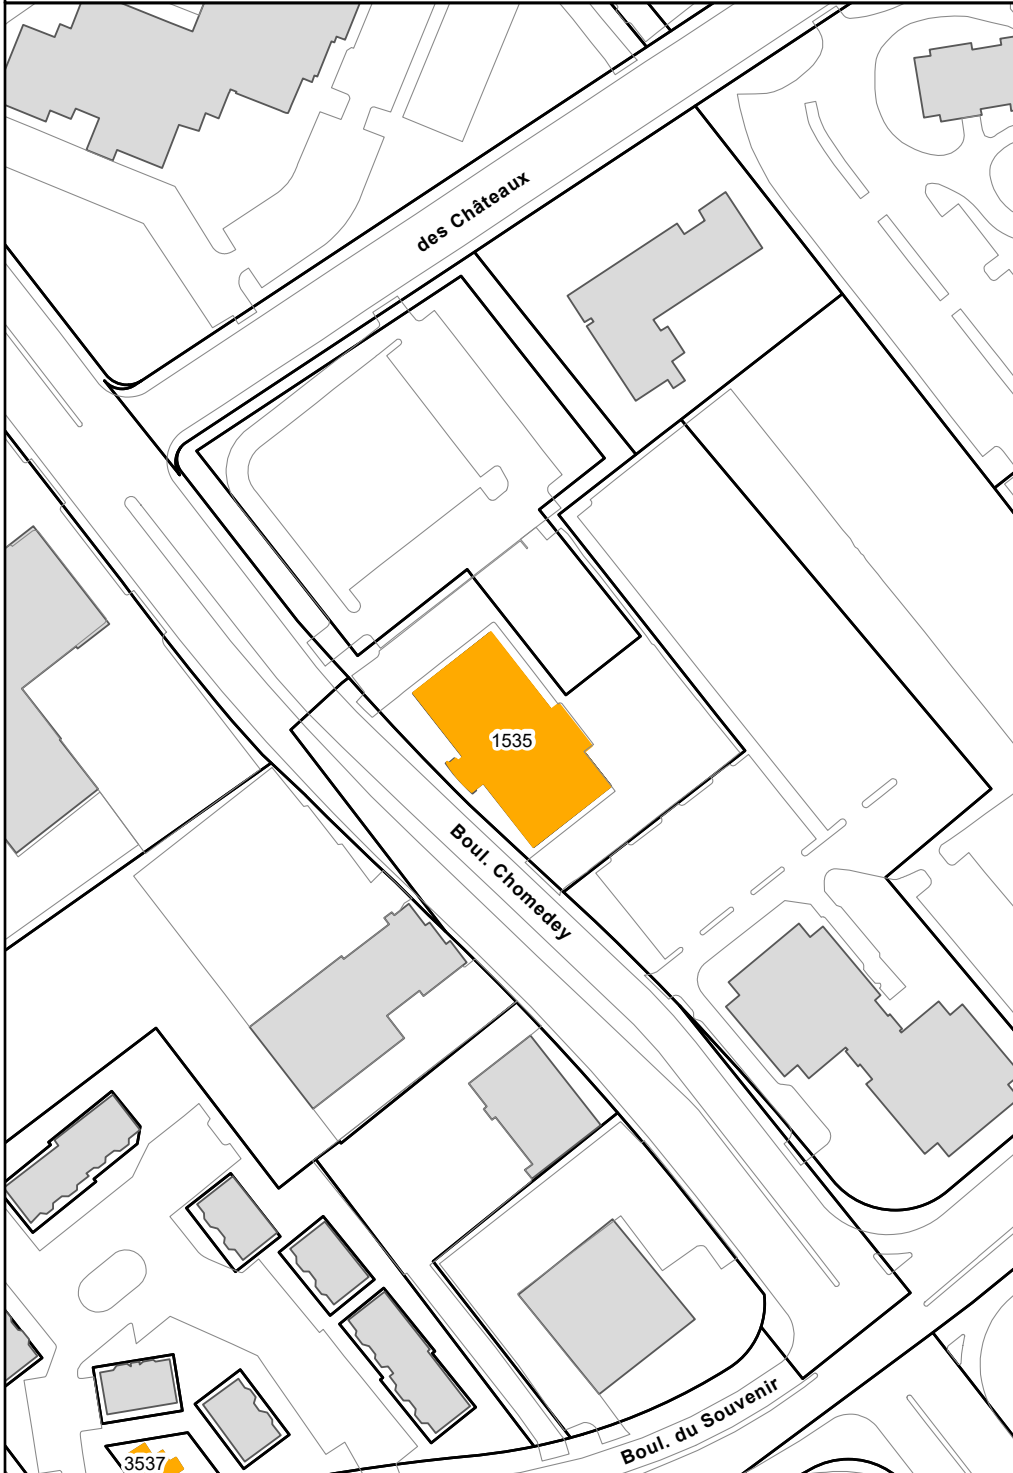


Réglementation applicable avant ce règlement


 



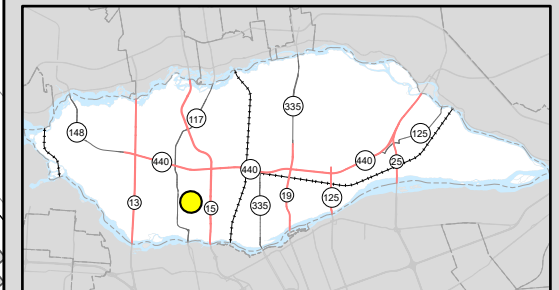
Modification apportée par ce règlement

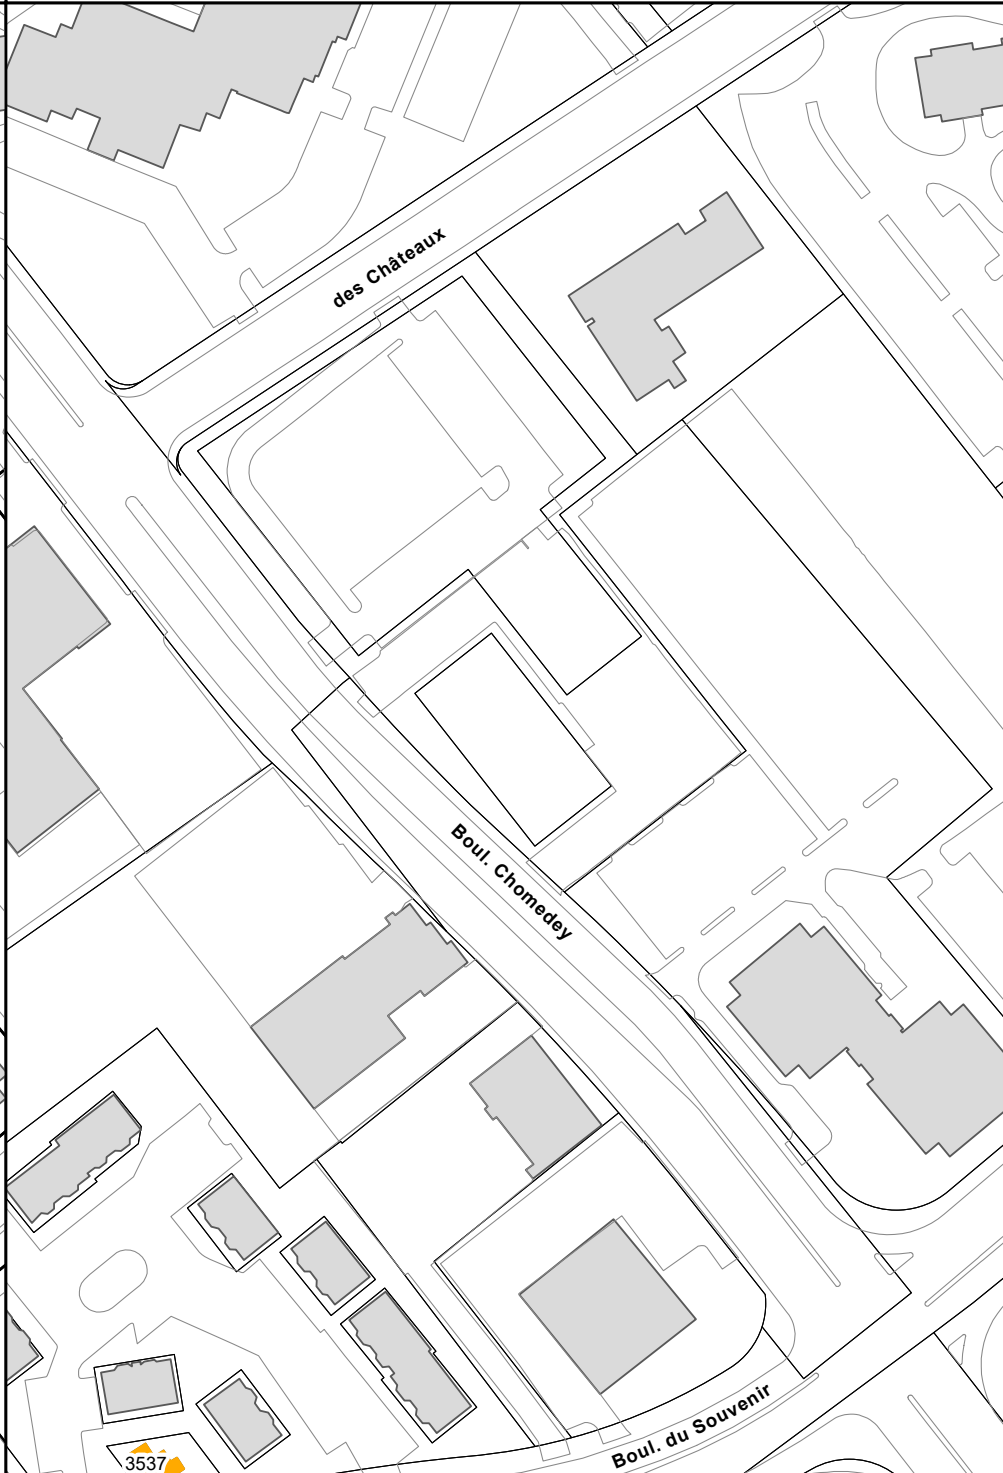

Immeubles patrimoniaux assujettis au Règlement L-12507 concernant la démolition d'immeubles
Modification au feuillet L-12507-5 de l'annexe I

Règlement modifiant l'annexe: L-13193

-  Bâtiment patrimonial (inventaire)
-  Bâtiment
-  Cadastre



Plan no
CEG1013000-20_001

Référence
URB-2024-6349
No de règlement: L-13193

Date
2024-12-05

Échelle
1:2 000

Réalisé par
M. Hyppolite Fils

Approuvé par
B. Racine

3537

3537