

ANNEXE F

PLANS RELIÉS À UNE DÉROGATION À L'INTERDICTION DE CONSTRUCTION, D'OUVRAGES ET DE TRAVAUX DANS LA ZONE DE GRAND COURANT D'UNE PLAINE INONDABLE

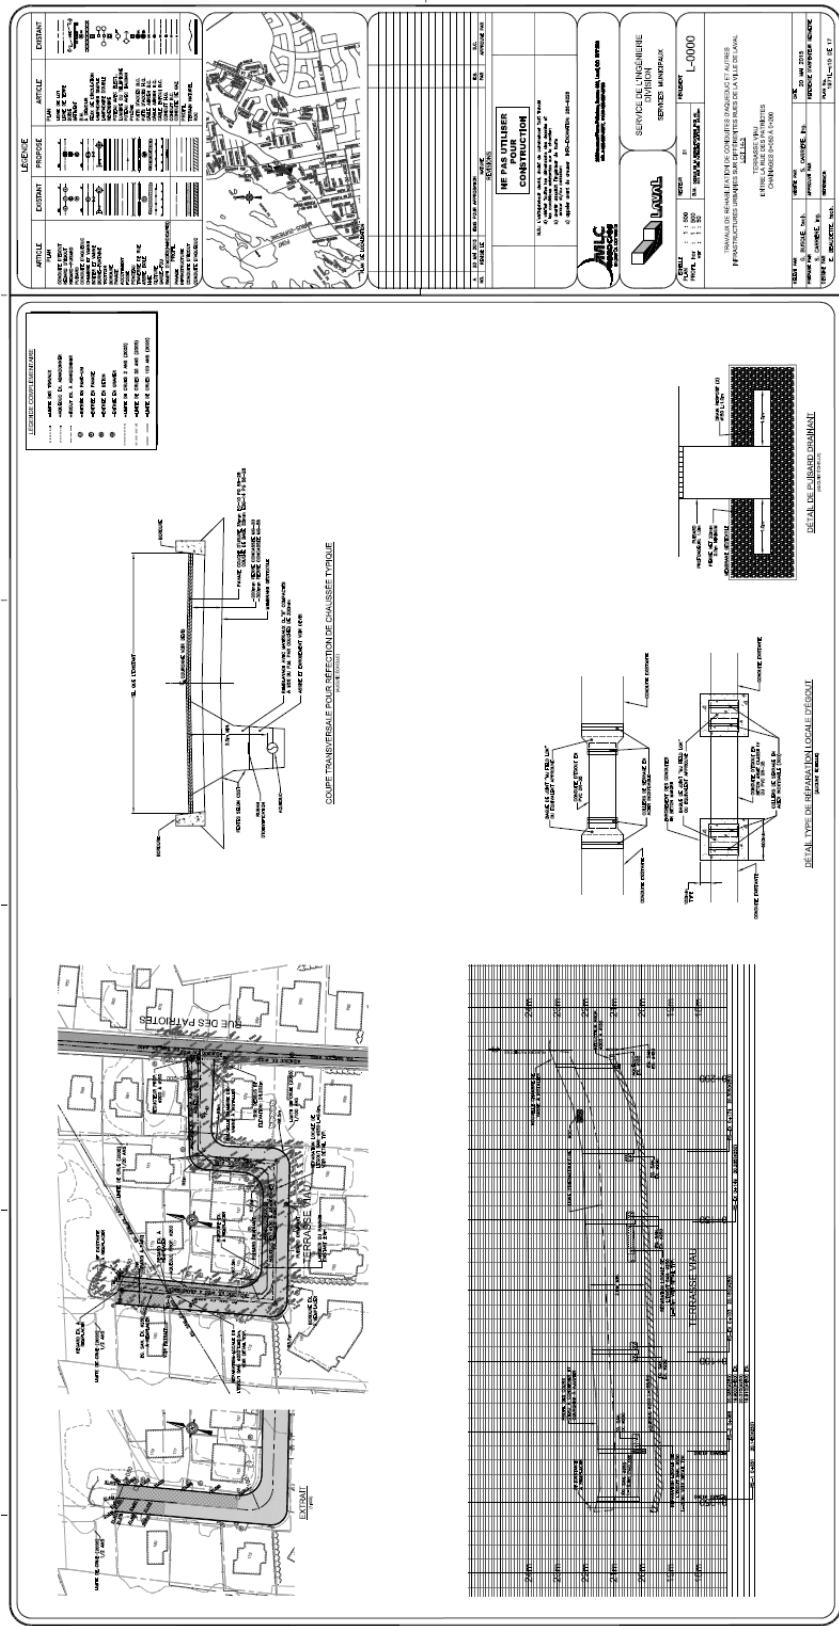


Figure 1 - Plan des travaux d'amélioration du drainage de la terrasse Viau sur les lots 3 807 050, 3 140 601 et 3 105 292 du cadastre du Québec

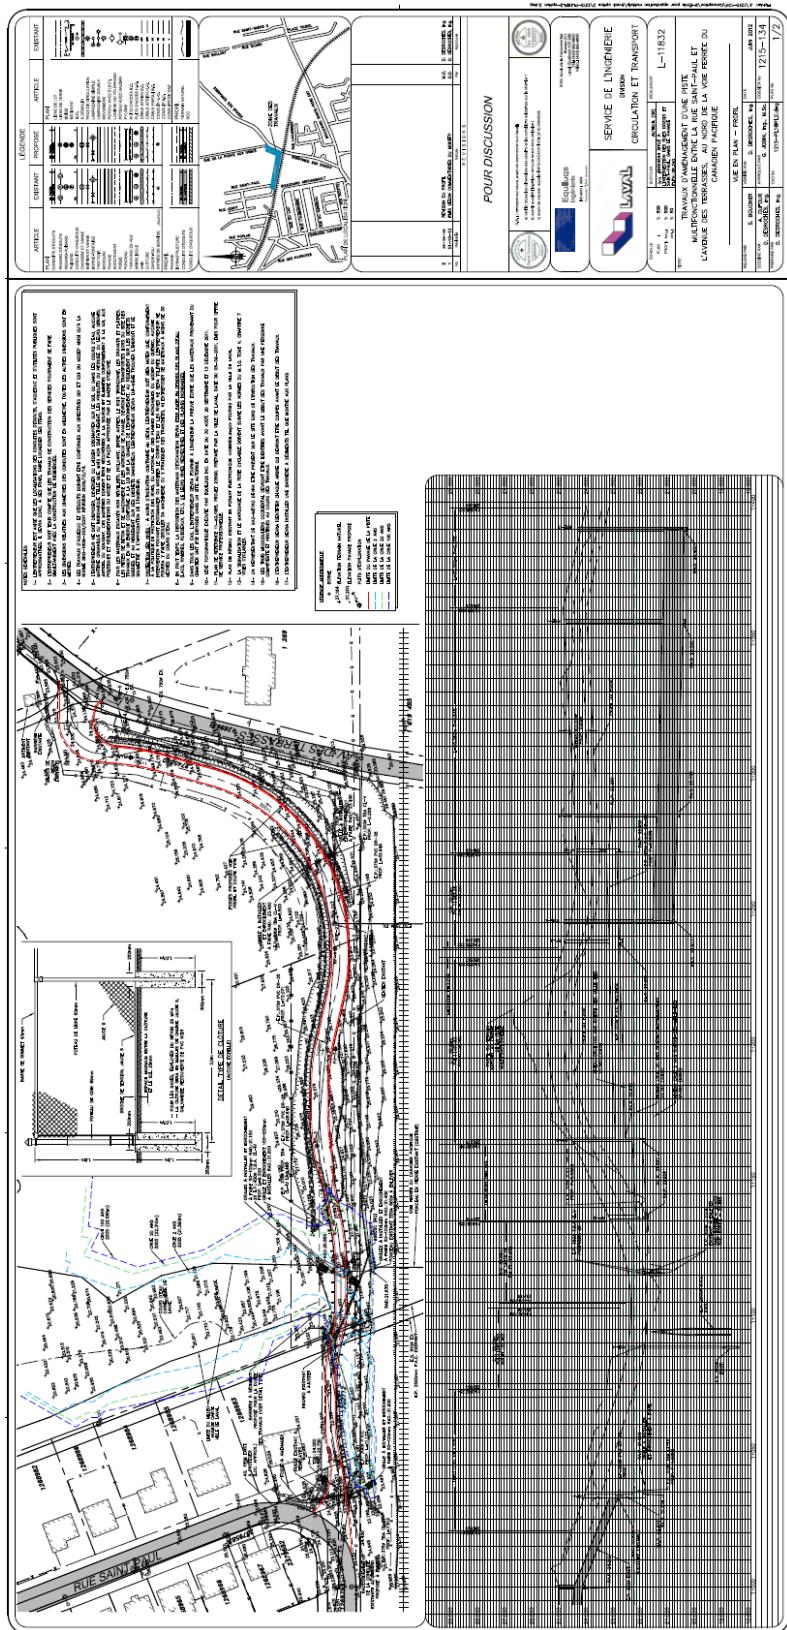


Figure 2 - Plans des travaux d'aménagement d'une piste multifonctionnelle entre la rue Saint-Paul et l'avenue des Terrasses sur les lots 1 269 712 et 1 269 478 du cadastre du Québec

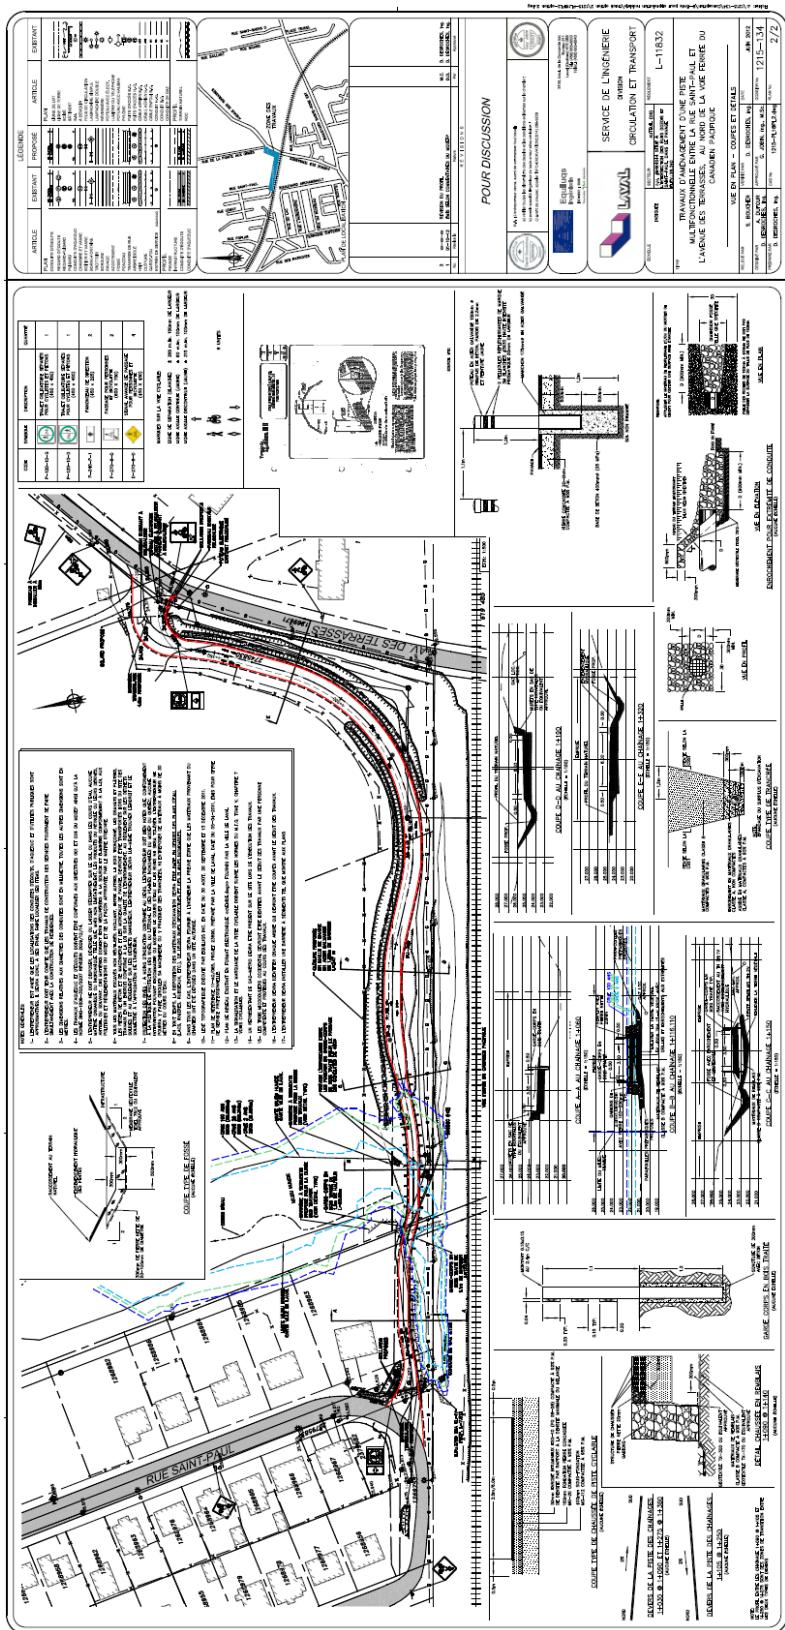


Figure 3 - Plans des travaux d'aménagement d'une piste multifonctionnelle entre la rue Saint-Paul et l'avenue des Terrasses sur les lots 1 269 712 et 1 269 478 du cadastre du Québec

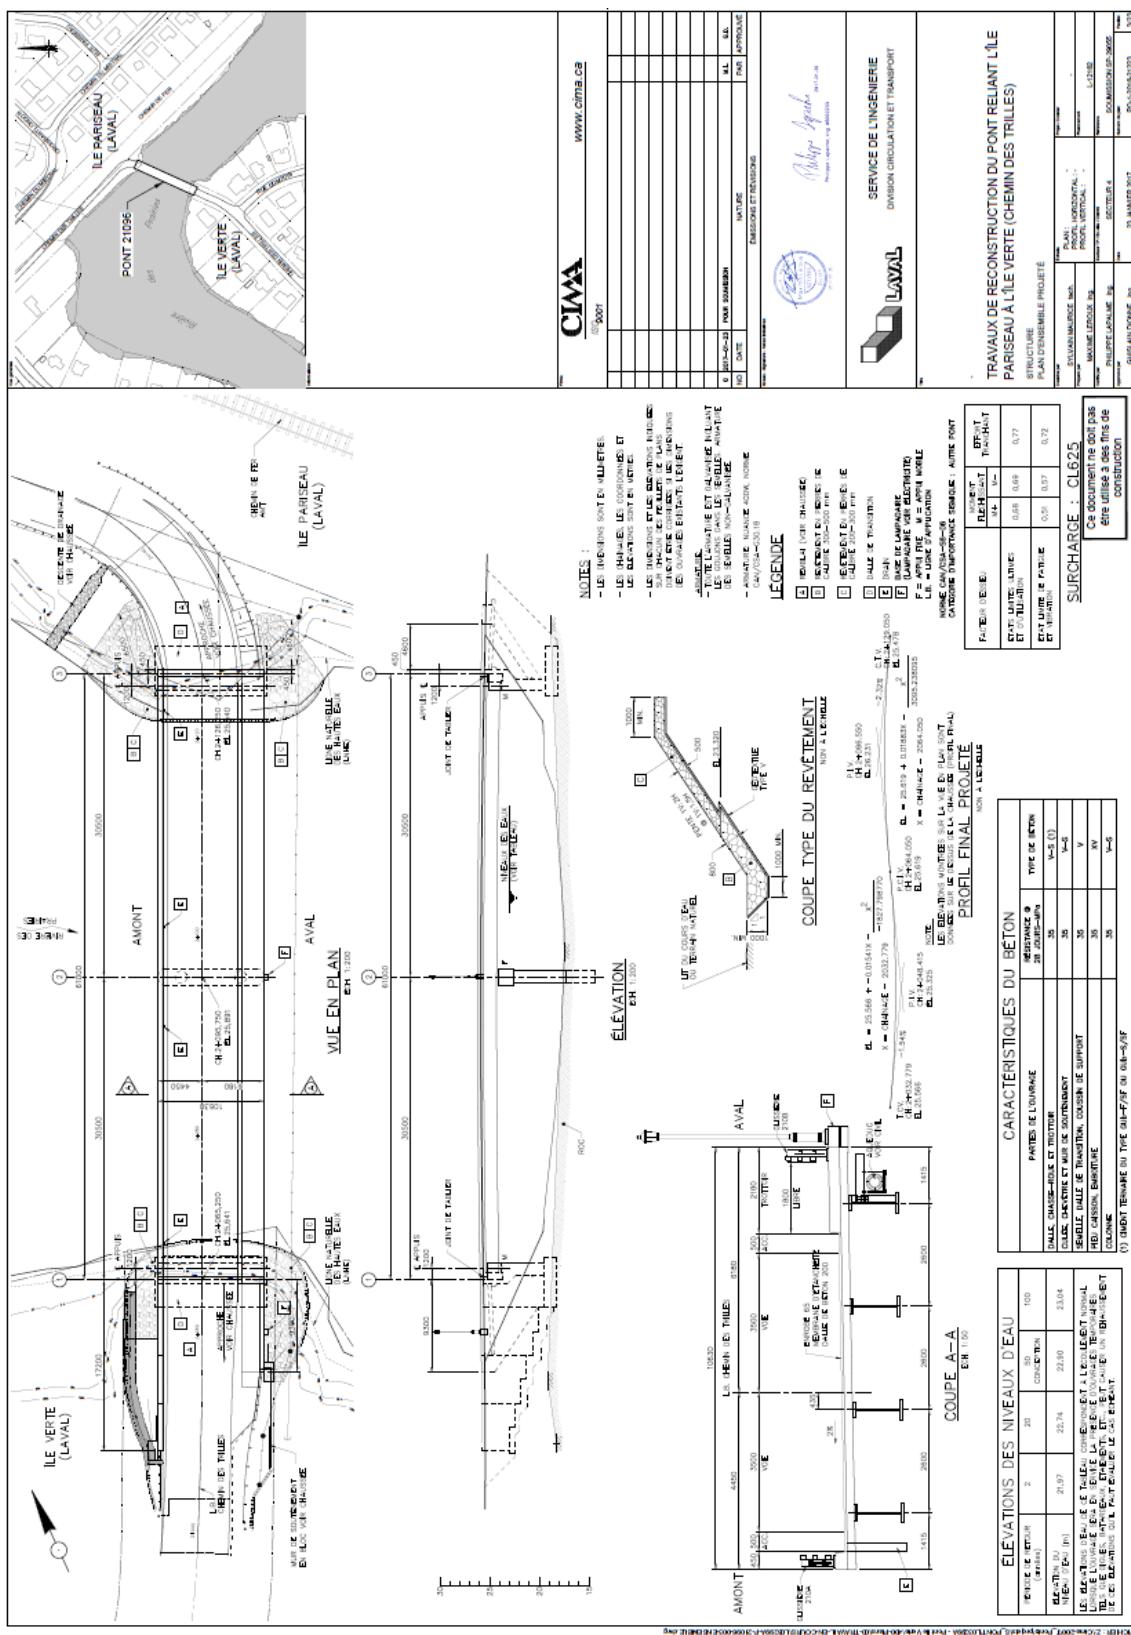


Figure 4 - Plan des travaux de reconstruction du pont des Trilles reliant l'île Pariseau à l'île Verte par le chemin des Trilles sur les lots 1 082 594, 1082 595, 1 082 604 et 1 082 645 du cadastre du Québec

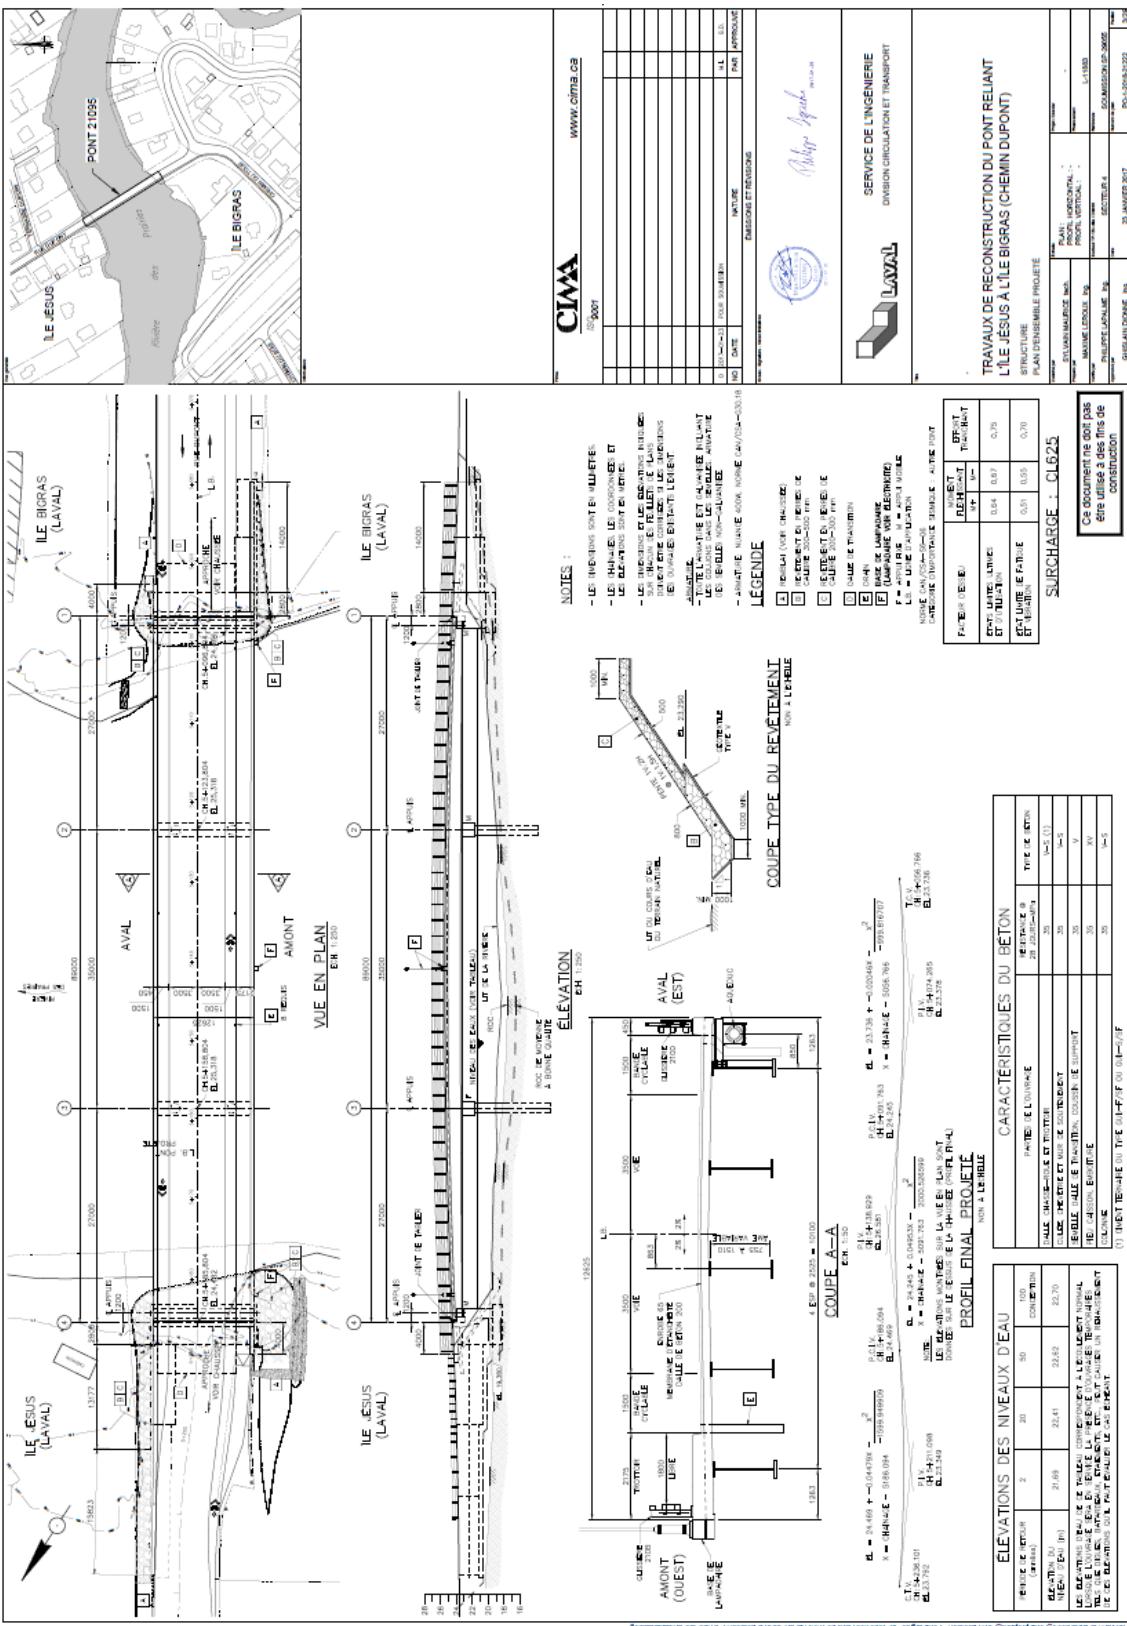


Figure 5 - Plan des travaux de reconstruction du pont Dupont reliant l'île Jésus à l'île Bigras par le chemin Dupont sur les lots 1 082 281, 1 082 282, 1 850 327 et 1 850 328 du cadastre du Québec