


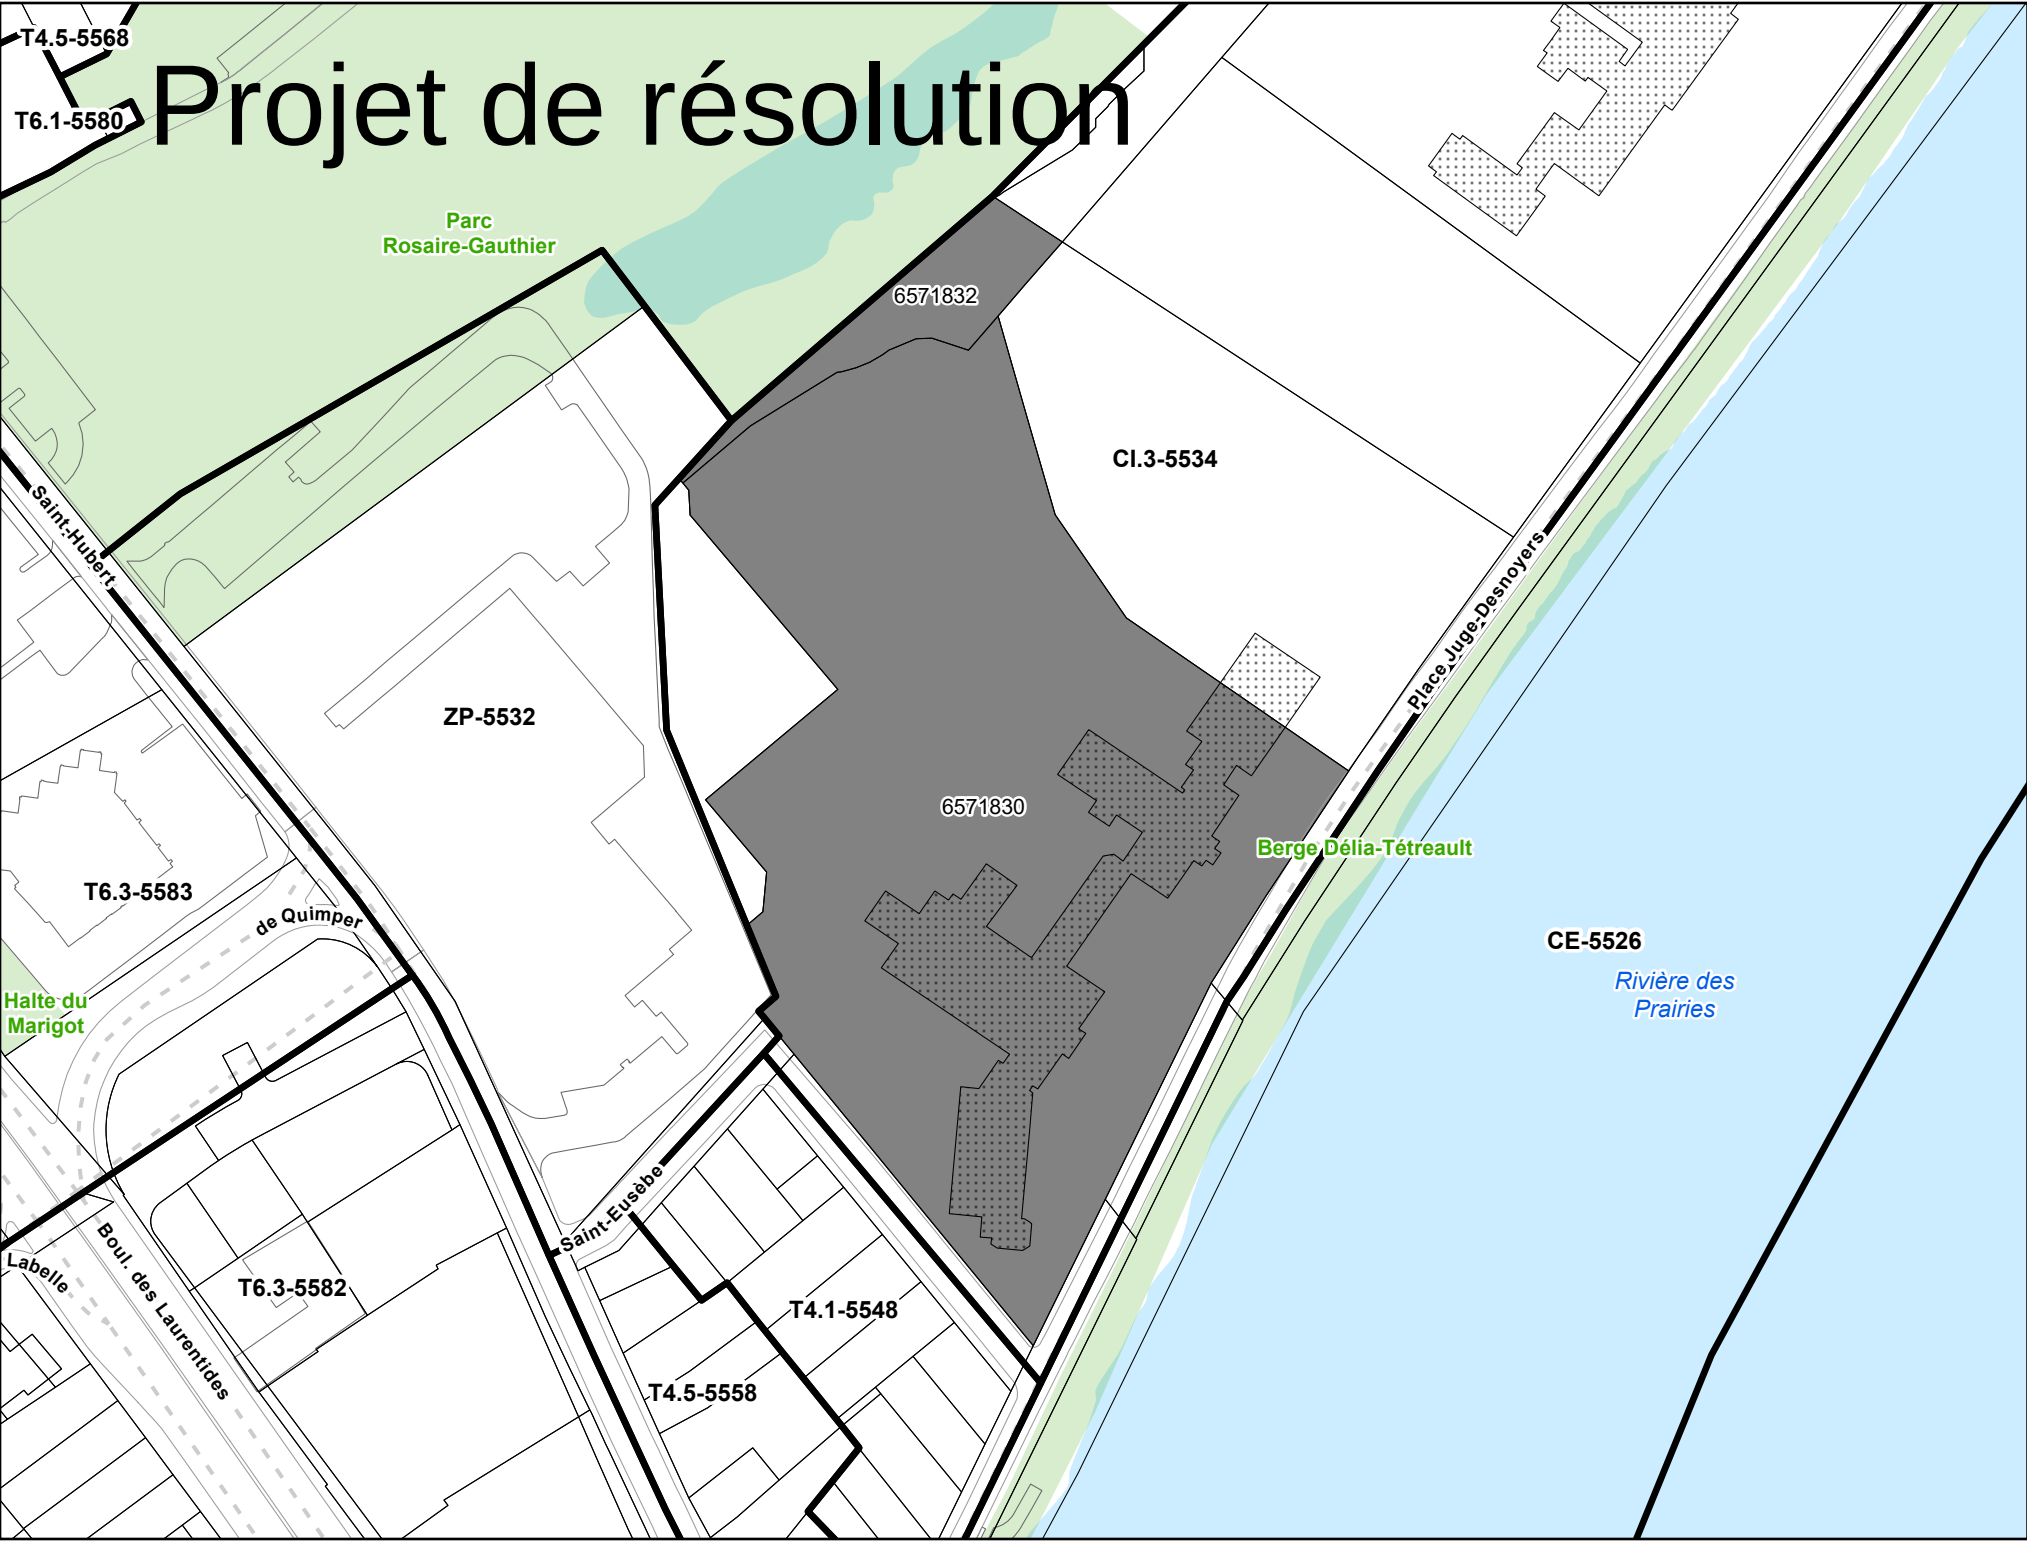

Immeuble visé par la demande
PP-2026-7

Zonage	
T1	Naturel
T2	Agricole
T3	Suburbain
T4	Urbain
T5	Urbain compact
T6	Centralité urbaine
CI	Institutionnel
CE	Espace ouvert
ZM	Maison mobile
ZC	Commercial
ZH	Haute-technologie
ZI	Industriel
ZE	Extraction
ZP	Service public
SZD	Secteur de zonage différé

 Immeuble visé par la demande de PPCMOI

 Territoire d'intérêt patrimonial

 Bâtiment et autre construction d'intérêt patrimonial

 Inclusion en zone agricole

			
Plan no CEG1141003-47_003		Référence URB-2026-1595	
Date 2026-07-15		Échelle 1:2 000	
Réalisé par N. Desrosiers		Approuvé par M. Roy (URB)	