



BORDURE - BANQUETTE ET TROTTOIR DALLE

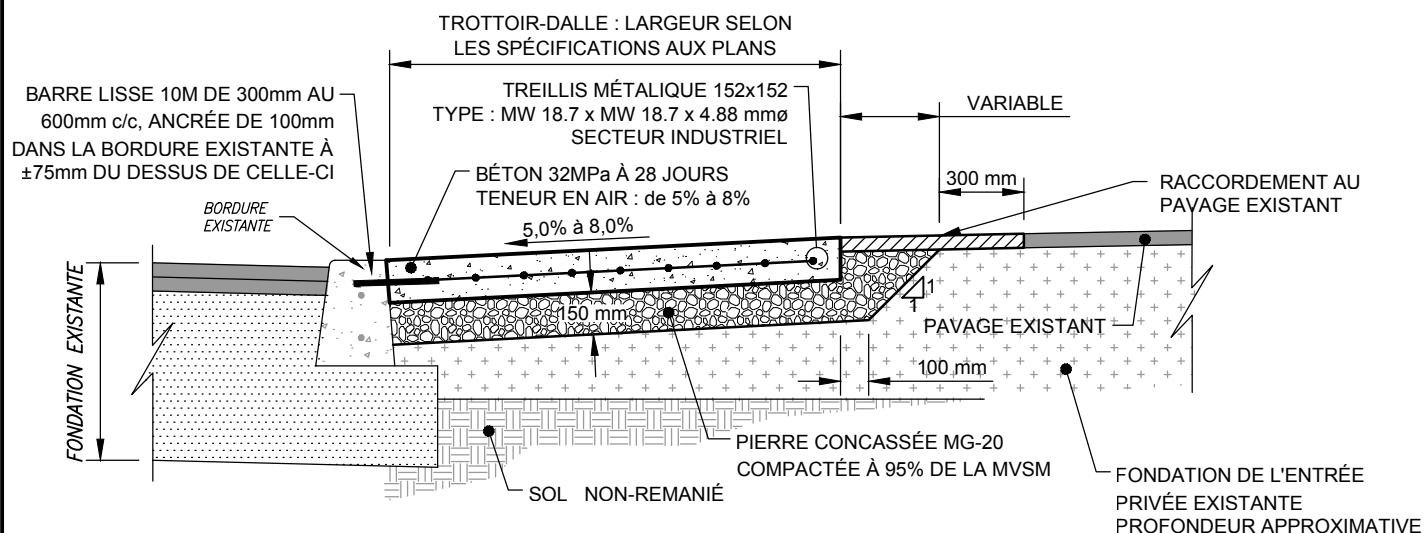

COUPE - ENTRÉE CHARRETIÈRE

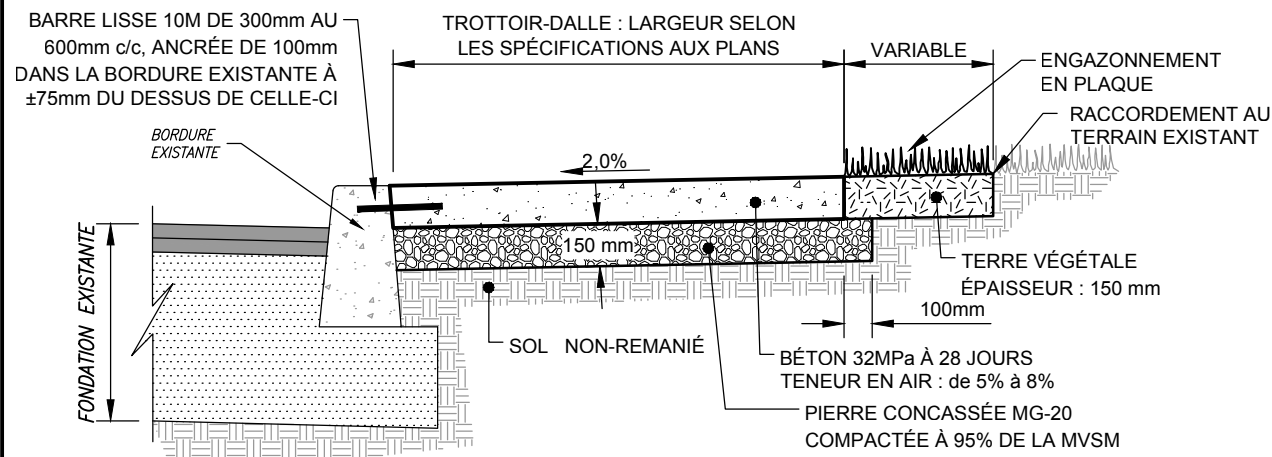

COUPE - STANDARD

TROTTOIR DALLE AVEC BORDURE EXISTANTE



SERVICE DE L'INGÉNIERIE

TROTTOIR DALLE AVEC BORDURE EXISTANTE ET AMÉNAGEMENT BORDURE / BANQUETTE / TROTTOIR DALLE

Échelle	Date	Numéro du dessin normalisé	Révision
AUCUNE	2021-03-17	IR-14	3