




ALLÉE D'ACCÈS AVEC BORDURE

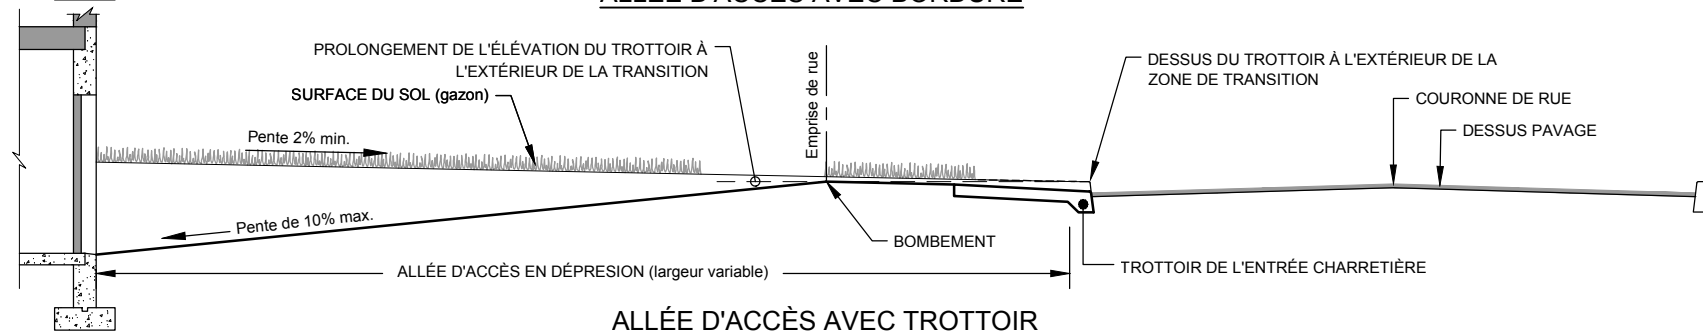

ALLÉE D'ACCÈS AVEC TROTTOIR

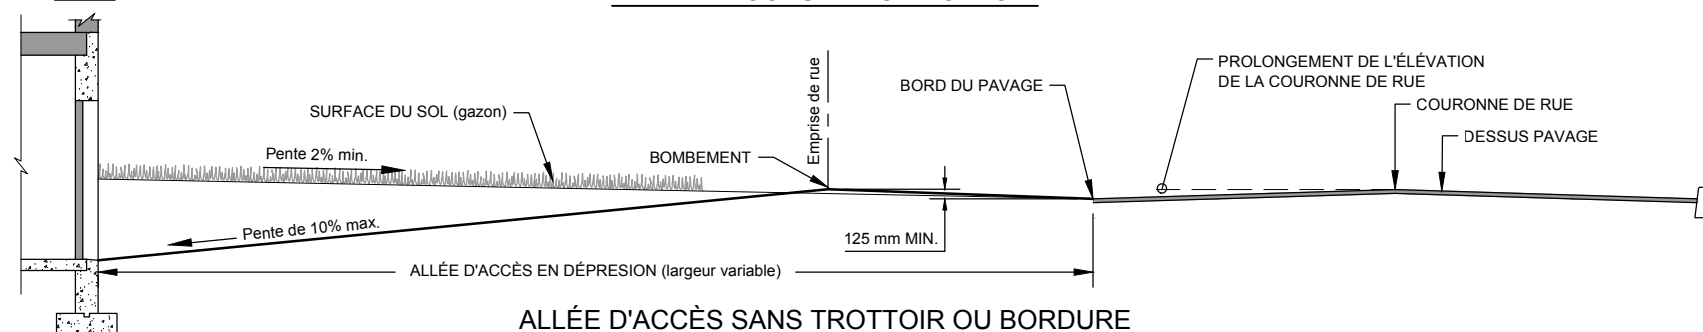

ALLÉE D'ACCÈS SANS TROTTOIR OU BORDURE

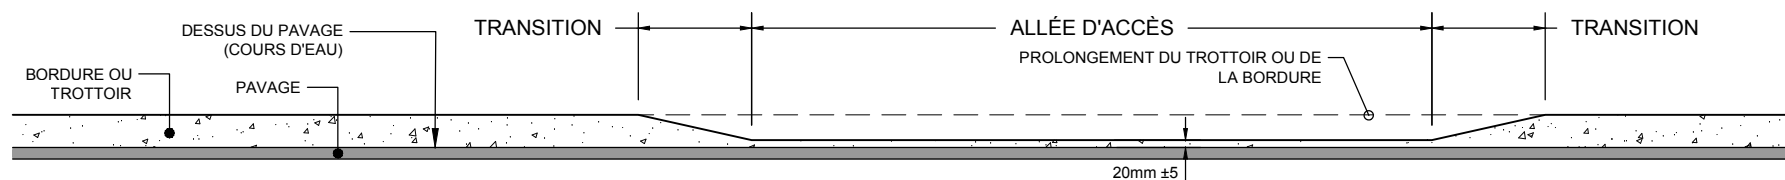

ÉLEVATION

ALLÉE D'ACCÈS EN DÉPRESSION