

Nicolas Ricard Scénographe  
 CONCEPTION SCÉNIQUE ET TECHNIQUE  
 nico@eklosion.com

Centre de services  
 proximité de l'est de Laval

Plan technique  
 scénographique

CLIENT



Dessin  
 Nicolas Ricard


Coordonnatrice technique  
 Fanny Lanthier  
 Division diffusion culturelle et  
 événements

Ville de Laval  
 Mobile : 263-999-3568

Échelle 3/16" = 1'

Date d'impression  
 2025-02-10

Description  
 - PLAN ÉLEVATION

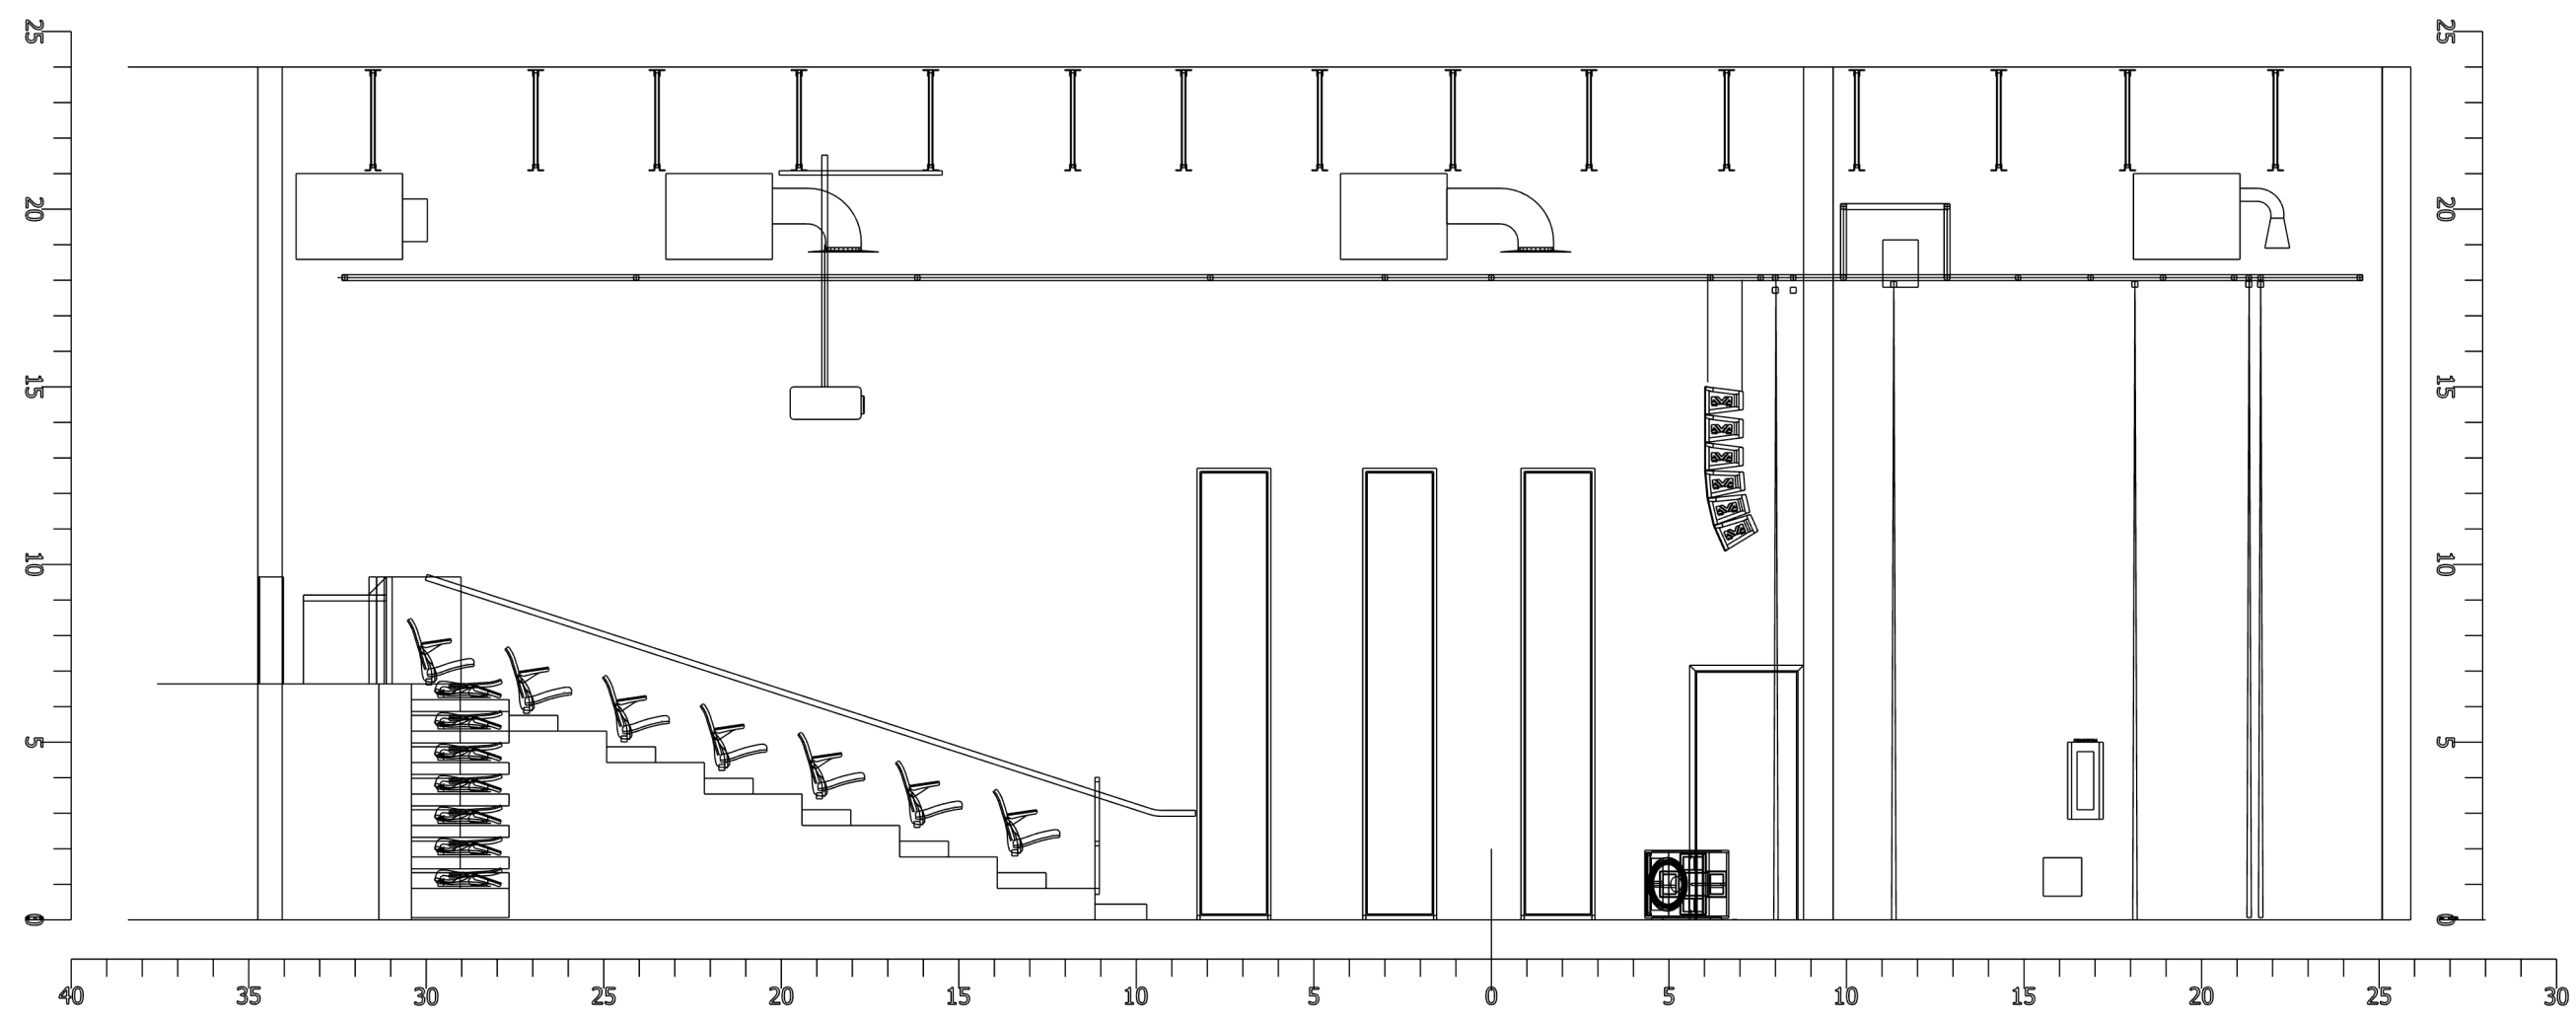



Nicolas Ricard

Fanny Lanthier

Division diffusion culturelle et  
événements

Ville de Laval

Mobile : 263-999-3568

2025-02-10

- Coupe cour

