


**PRINCIPAUX PROJETS  
DE CONSTRUCTION  
1994**

PRÉPARE ET PRÉSENTE PAR LE  
**Service d'Urbanisme  
de Laval**  
DIRECTEUR: NORMAND GARIPY C.P.U.O.

**légende**

- HABITATION
  - COMMERCE
  - ▲ INDUSTRIE
  - COMMERCE-BUREAU
  - ▲ BUREAU
  - ◆ BUREAU-ENTRÊPÔT
  - INSTITUTION
  - ENTRÊPÔT
- NOMBRE D'UNITÉS DE LOGEMENTS  
 NOM DU CONSTRUCTEUR

Cette carte présente les rues et les lots originaux de la ville. À cette échelle, les dimensions doivent subir une vérification finale avant d'être utilisées à des fins d'aménagement. Tous droits de reproduction réservés par le Service d'Urbanisme de Laval.

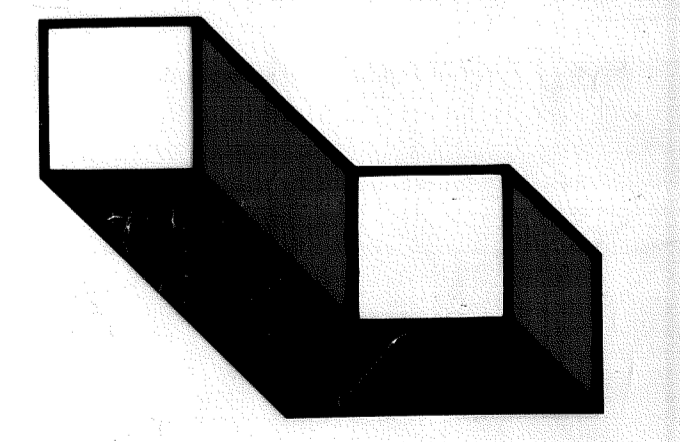

**LAVAL**

préparé par: ..... vérifié par: .....  
 dessiné par: ..... approuvé par: .....  
 le directeur: .....  
 échelle: 1:25,000 ..... date: 95/01/25 .....  
 dossier: 3-2-08-0 ..... plan no.: 8390 .....