

PRINCIPAUX PROJETS DE CONSTRUCTION 1995


PRÉPARÉ ET PRÉSENTÉ PAR LE
**Service de l'urbanisme
de Laval**

DIRECTEUR: NORMAND GAREPY, C.P.U.G.

légende

- PONT-VIAU: Nom des ex-municipalités
- Limite des ex-municipalités
- Sainte-Rose: Nom des paroisses cadastrales
- Limite des paroisses cadastrales
- Limite de la Ville de Laval
- 242: Numéro de lot original
- Rue
- Boulevard
- Autoroute
- Voie projetée
- (15): Numérotation gouvernementale
- Voie locale
- Parc
- Berge
- Quai
- Habitations
- Commerces
- Industrie
- Commerces-Bureaux
- Bureaux
- Bureaux-Entrepos
- Institution
- Entrepos
- Nombre d'unités de logement
- Année de construction

© Tous droits réservés Ville de Laval
Cette carte montre les lots, les parcs et les berges
selon les données les plus récentes de la Ville.
À cette échelle, les données apparaissant sur la carte
sont sans caractère officiel.

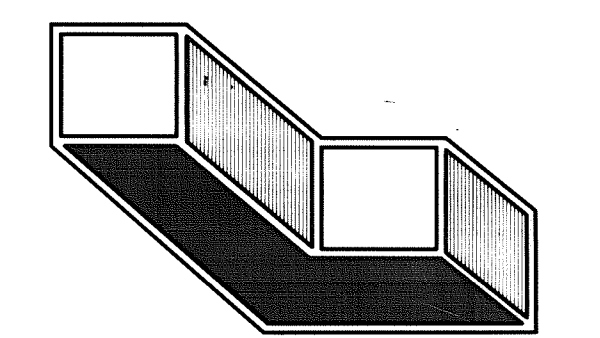

LAVAL

préparé par: conçu par:
dessiné par: D.A. approuvé par:
le directeur:
échelle: 1:25 000 date: 06/01/95
dessin: 3-2-06-1 plan no.: 0015

