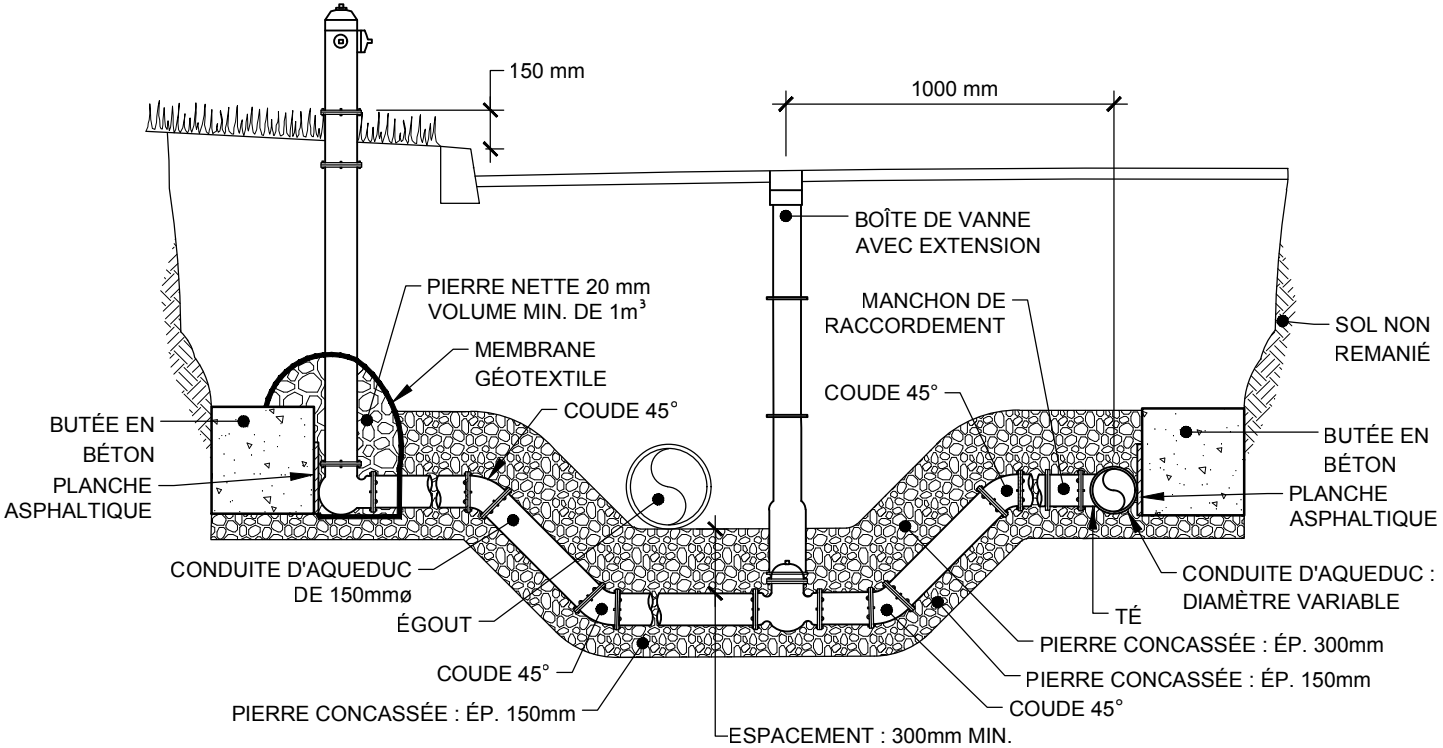

- Système de retenue : La longueur (en mètre) dans laquelle tous les joints doivent être munis de collets de retenue est selon le tableau 5 du BNQ 1809-300/2018.
- Cette coupe type s'applique aussi à la relocalisation des conduites principales d'aqueduc.

LAVAL

SERVICE DE L'INGÉNIERIE

DÉVIATION DE LA CONDUITE DE BRANCHEMENT DU POTEAU D'INCENDIE

Échelle	Date	Numéro du dessin normalisé	Révision
AUCUNE	2019-06-14	EA-02	2

FICHIER : U:\ING_Acad19\50\DET\DN\DN-EA-02_Rev02.dwg - IMPRESSION : 27 janvier 2022 (08:40:02)