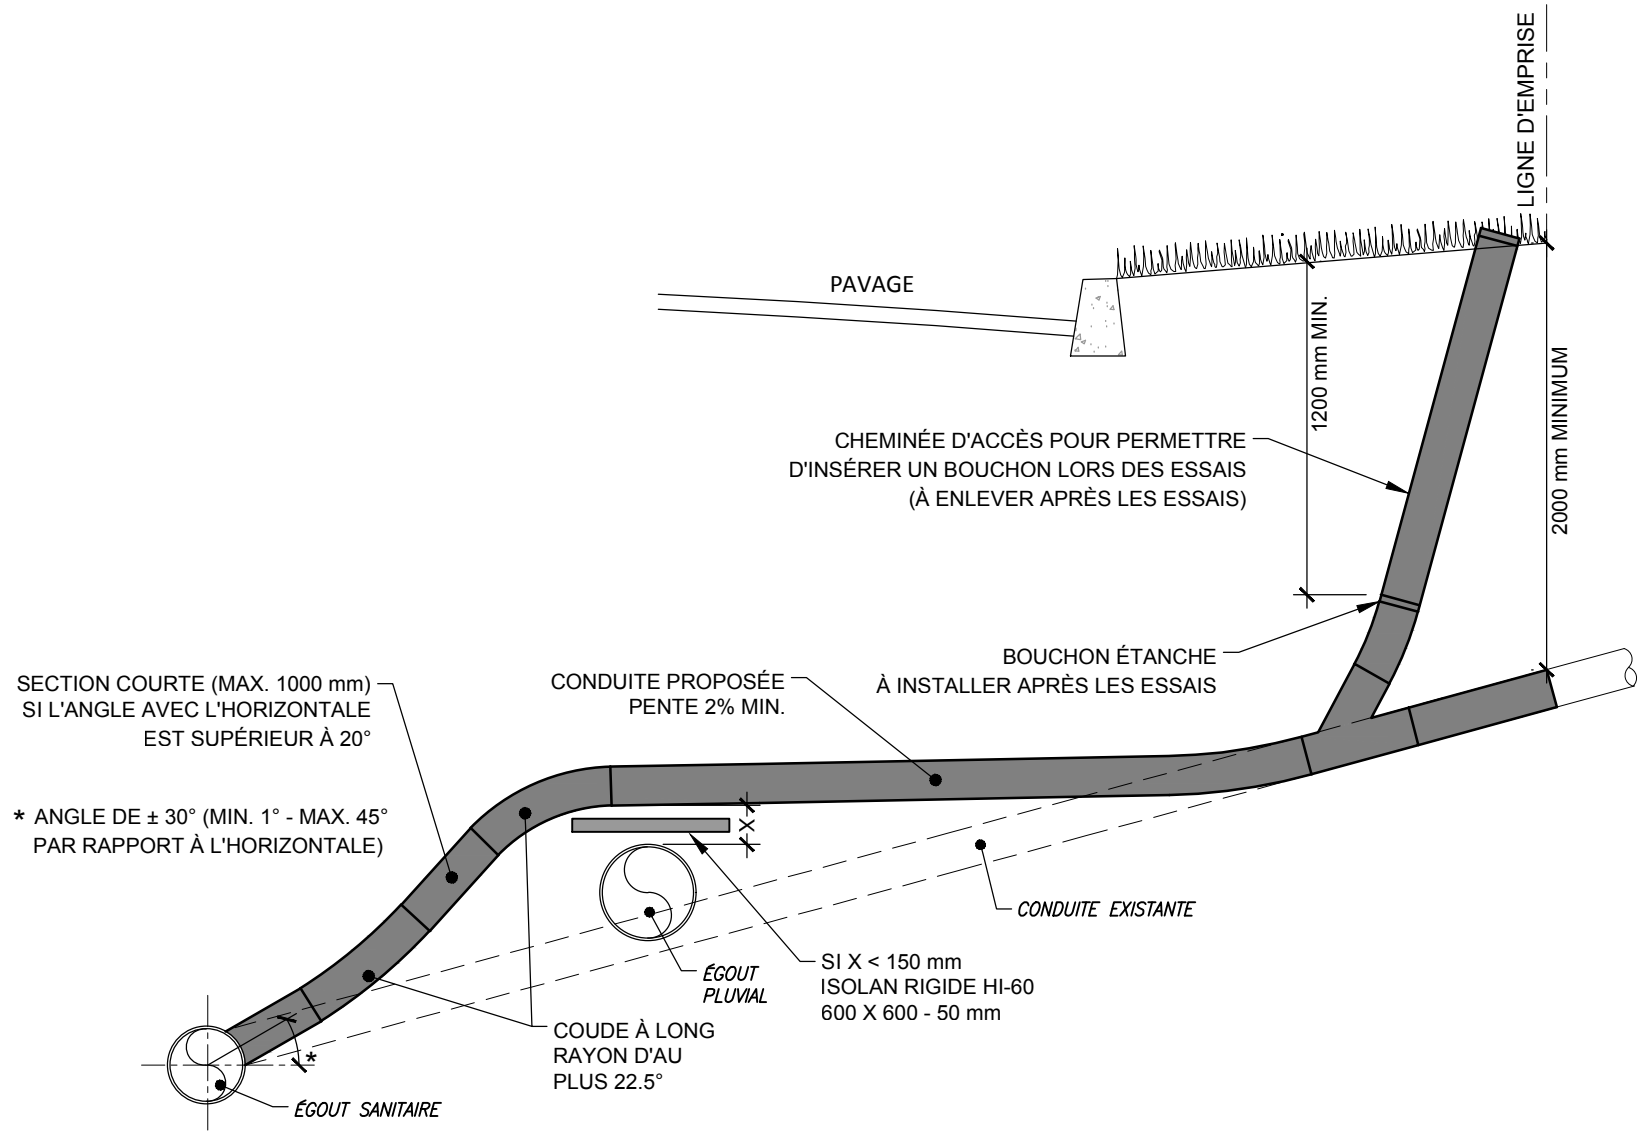


SERVICE DE L'INGÉNIERIE

# RELOCALISATION DE BRANCHEMENT DE SERVICE D'ÉGOUT PAR DÉVIATION AU DESSUS D'UNE CONDUITE D'ÉGOUT

| Échelle | Date | Numéro du dessin normalisé | Révision |
|---|---|---|---|
| AUCUNE | MARS 2021 | EA-04 | 4 |

FICHIER : U:\ING_Acad19\50\DET\DN\DN-EA-04_Rev04.dwg - IMPRESSION : 3 mai 2023 (11:36:57)