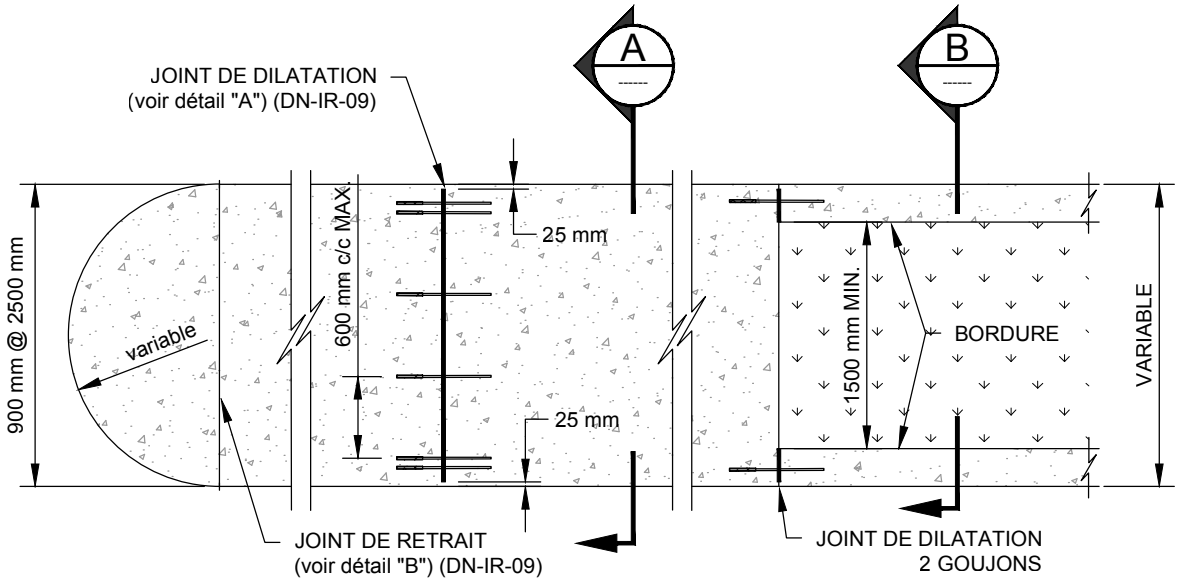

PLAN

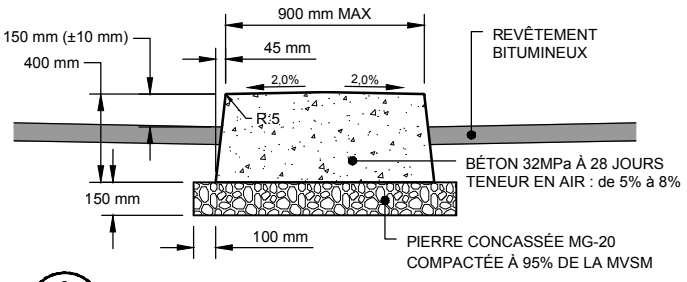

A - MUSOIR ET MAIL CENTRAL MONOLITHIQUE (<900mm)
ÉCHELLE : 1:25

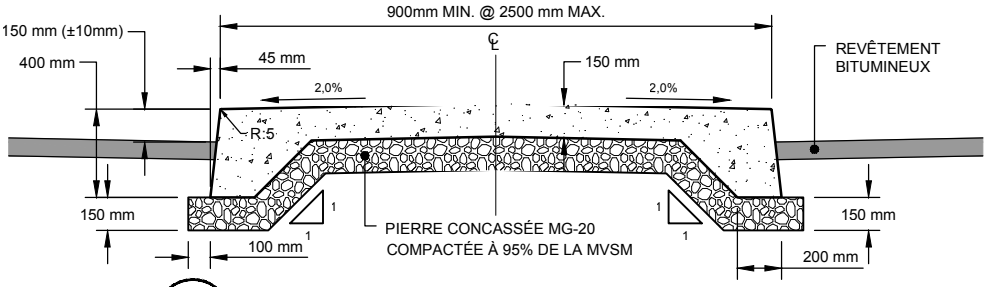

A - MUSOIR ET MAIL CENTRAL MONOLITHIQUE (>900mm)
ÉCHELLE : 1:25

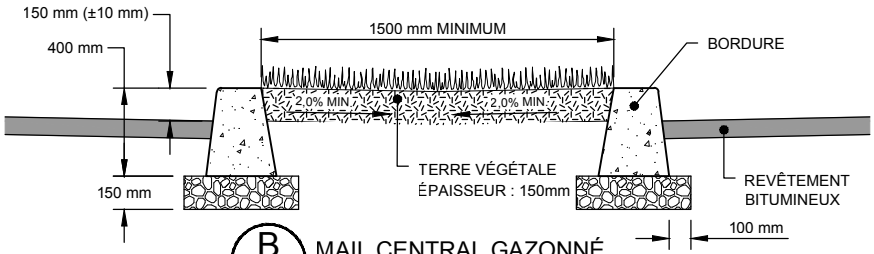

B - MAIL CENTRAL GAZONNÉ
ÉCHELLE : 1:25

- DES JOINTS DE DÉSOLIDARISATION SONT REQUIS SUR LA PLEINE ÉPAISSEUR DU TROTTOIR OU DE LA BORDURE PRÉVU, LORSQU'UN OUVRAGE FIXE SE TROUVE EN CONTACT AVEC CELUI-CI.
- UN JOINT DE CONSTRUCTION EST REQUIS LORS D'UN RACCORDEMENT AVEC UN TROTTOIR EXISTANT.

LAVAL
SERVICE DE L'INGÉNIERIE

MUSOIR ET MAIL CENTRAL
COUPES

Échelle	Date	Numéro du dessin normalisé	Révision
AUCUNE	2019-06-14	IR-15	1

FICHIER : U:\ING_Acad19\50\DET\DN\DN-IR-15_Rev01.dwg - IMPRESSION : 18 février 2021 (08:14:28)